




דילברמינג ופנו בע"מ

מודיעין ציפורים
מגרש 3

דירה 3
1:50

בנין 3

20

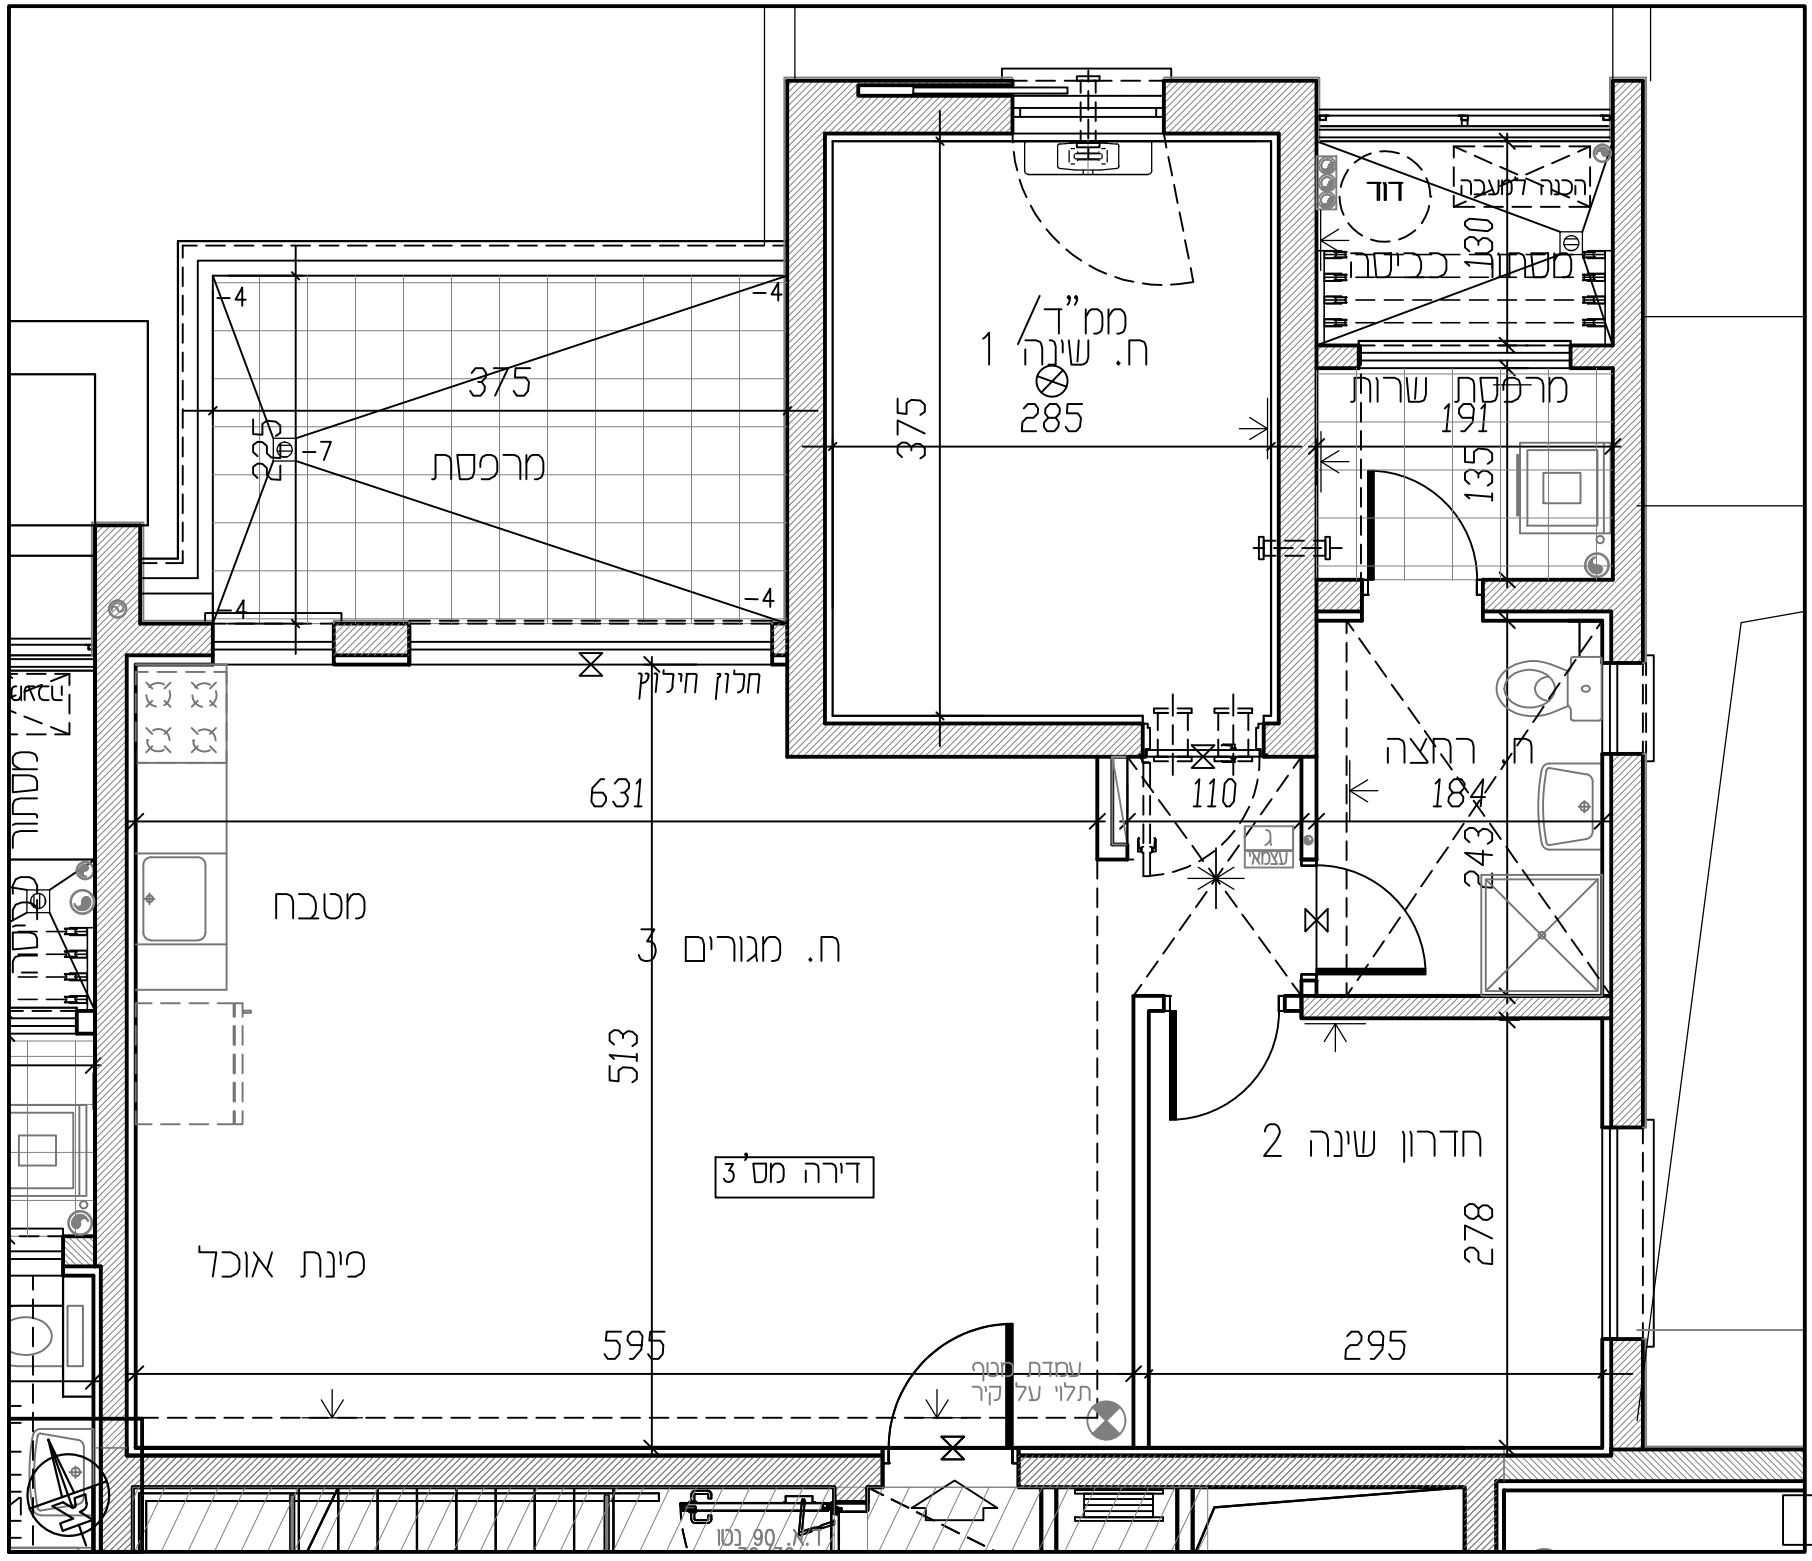

הערה : ייתכנו שינויים בסידור המטבחים ומיקום הכלים.