





דילברמינג ופנו בע"מ

מודעין ציפורים 3 חדרים

דירה 10-42 1:50

בנין 3

28

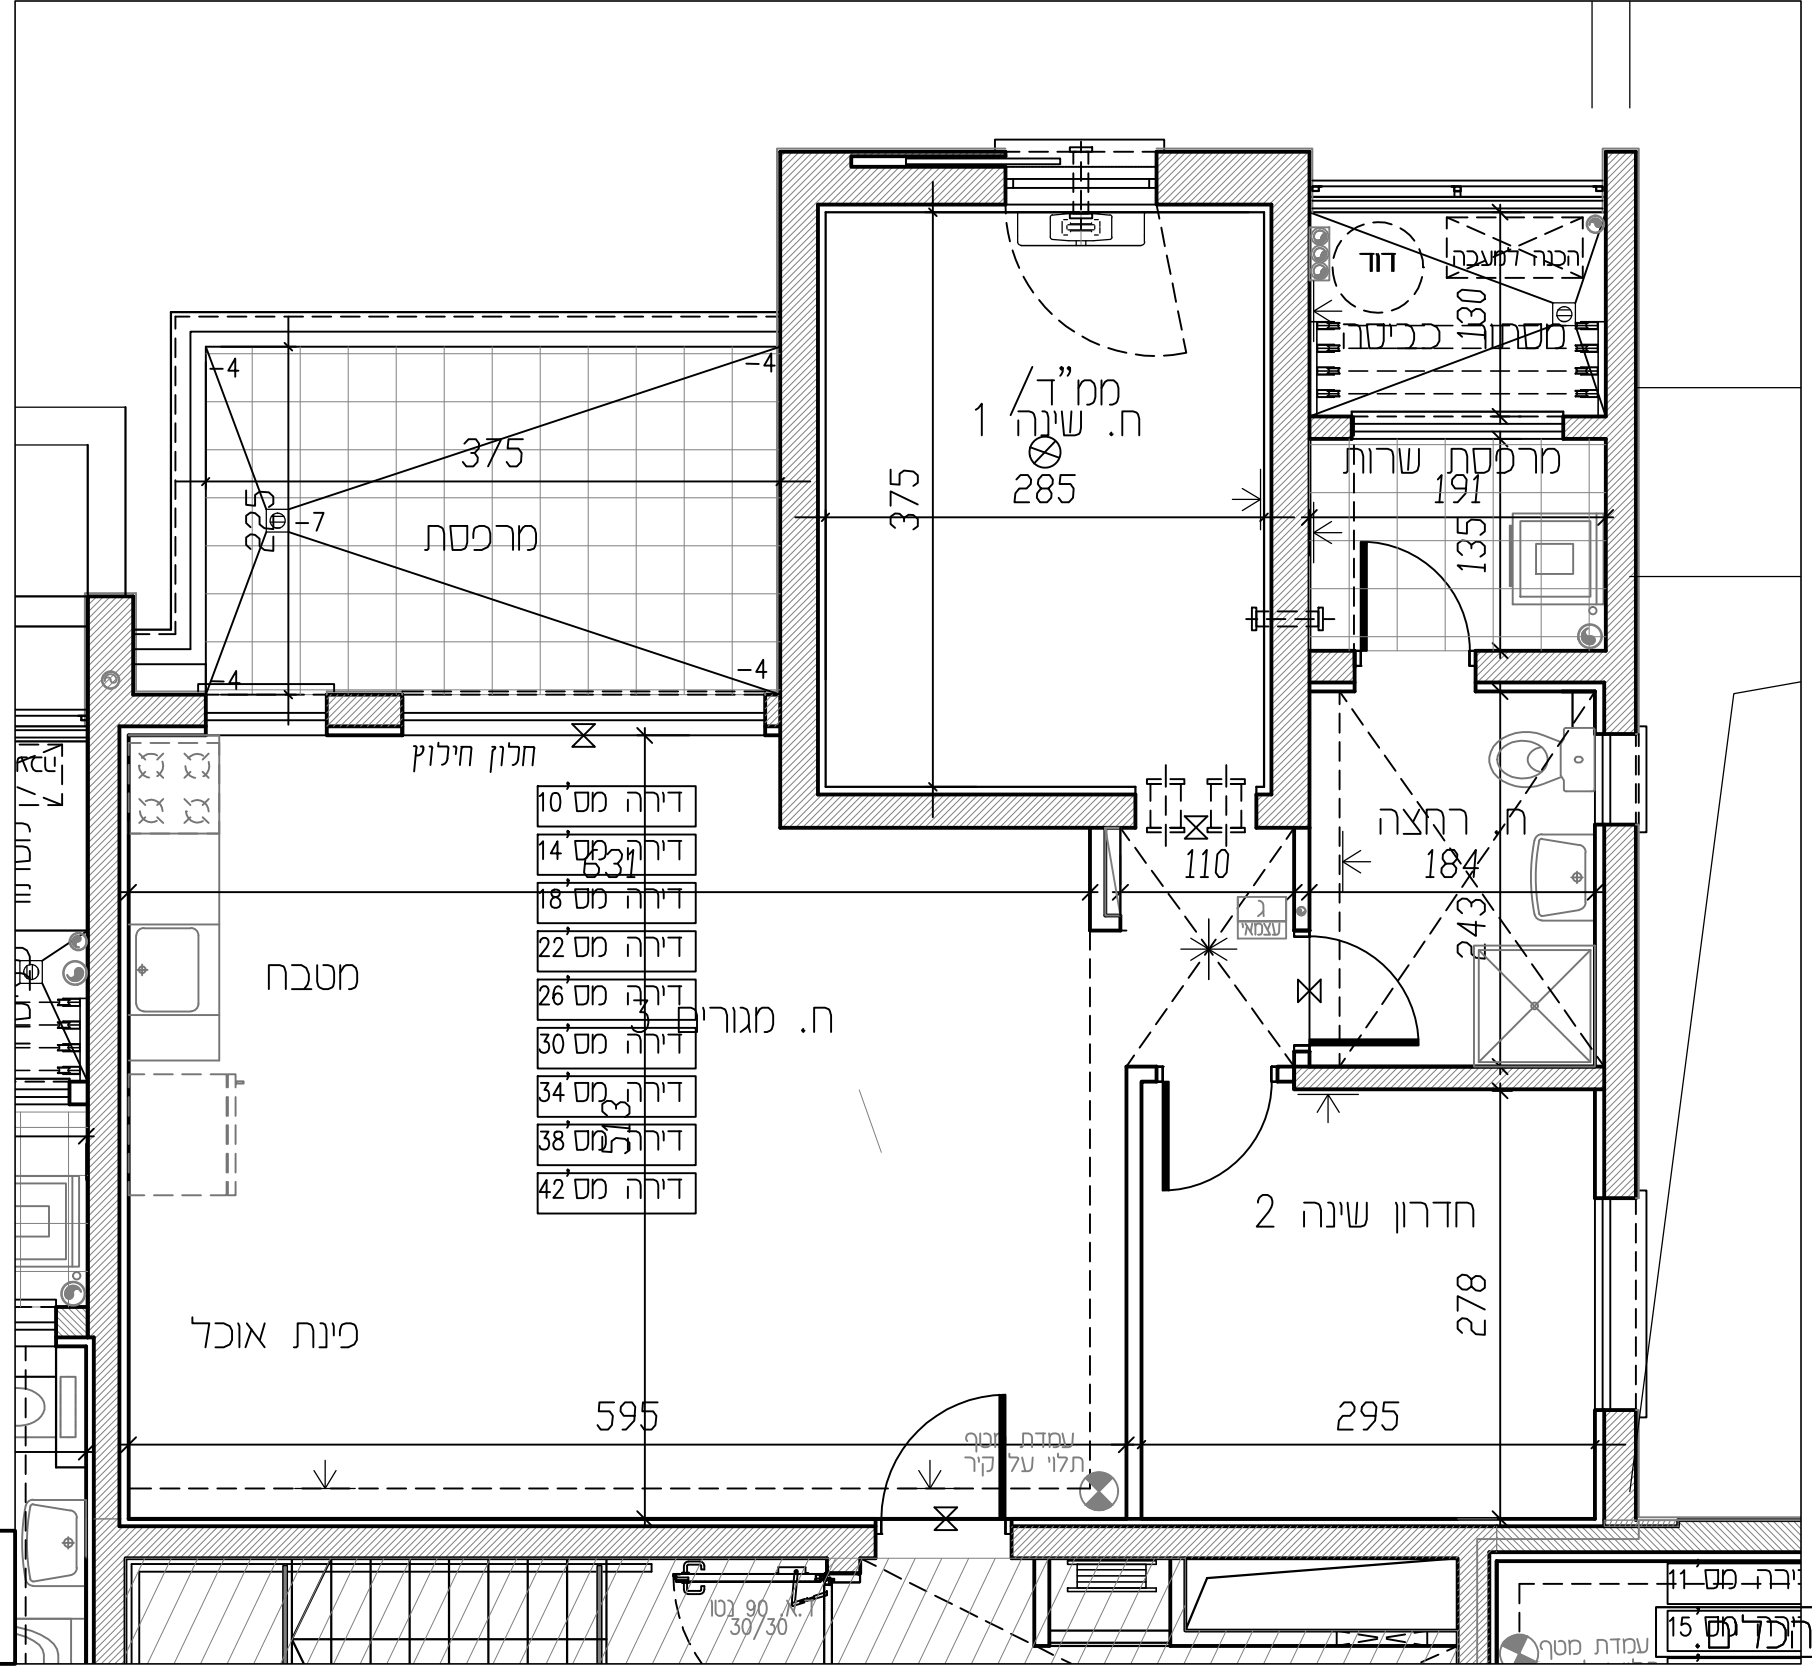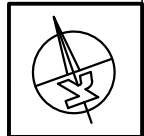

הערה : ייתכנו שינויים בסידור המטבחים ומיקום החדרים