


זילברמייזן ובנו בע"מ

מודעין ציפורים מגרש 2

דירה 5

1:50

בנין 2B

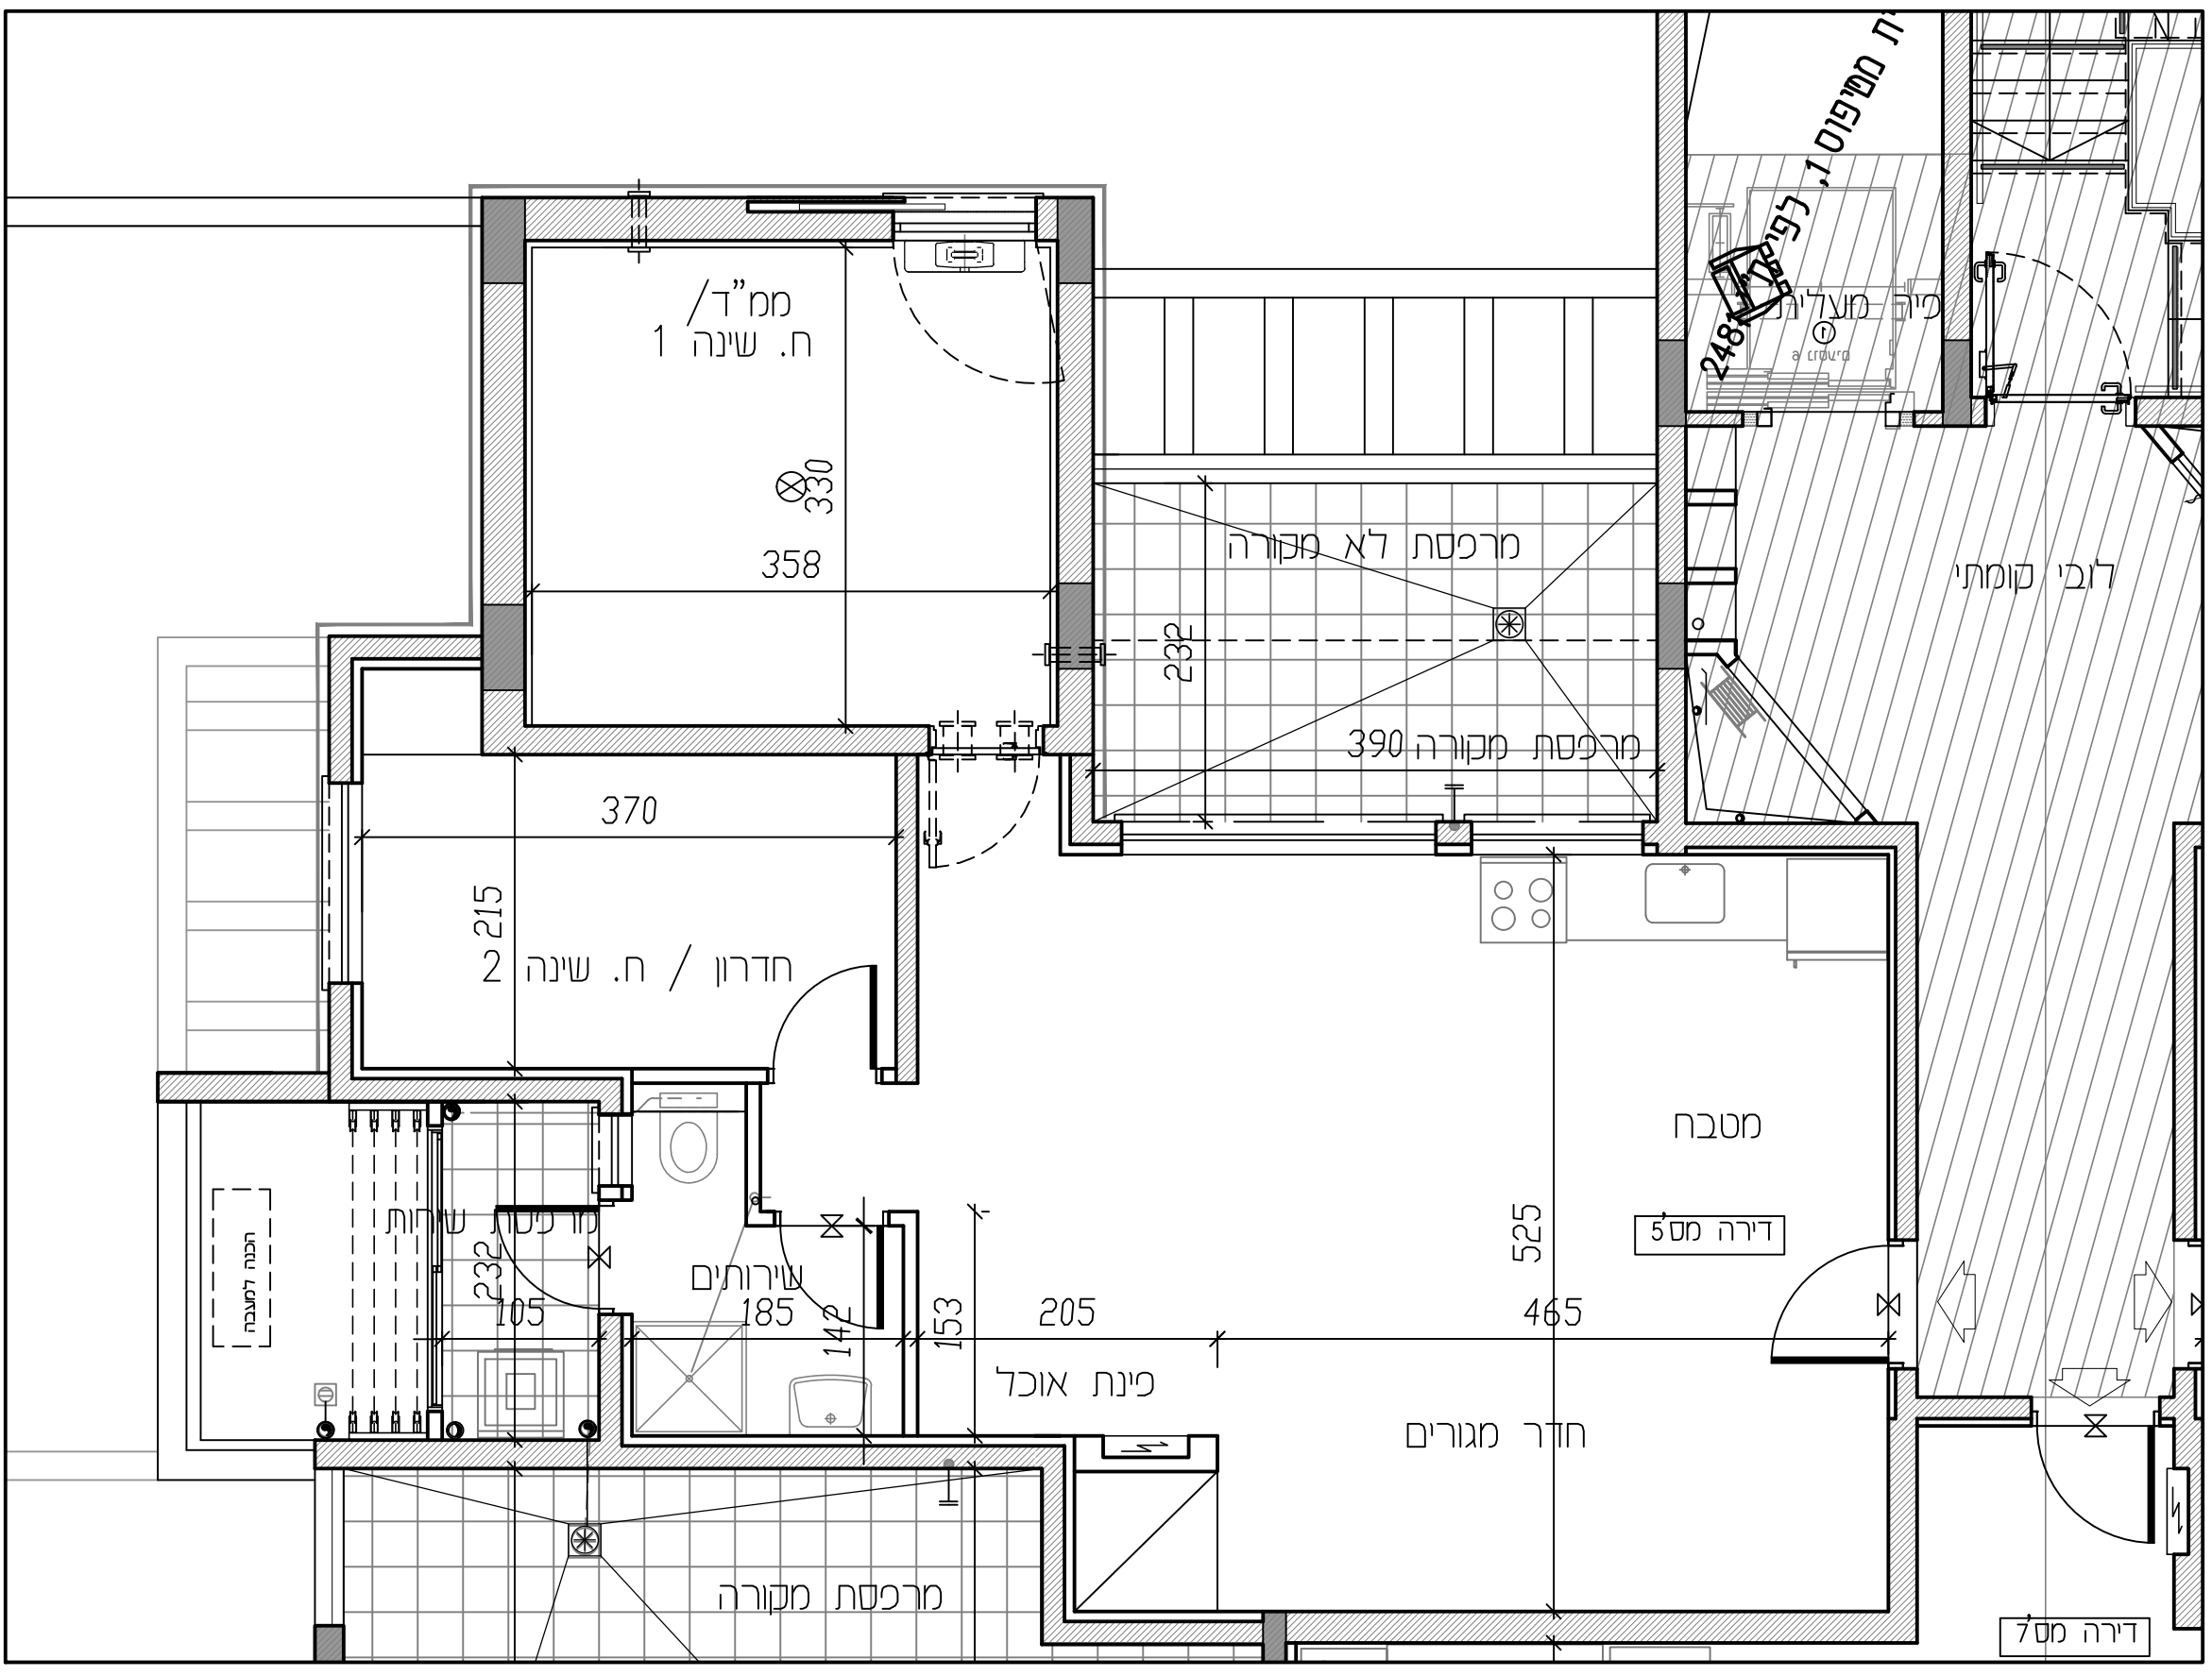

הערה : ייתכנו שינויים בסידור המטבחים ומיקום הכלים.