


זילברמדין ובנו בע"מ

# מודעין ציפורים מגרש 2

דירה 6 1:50

בנין 2B

20

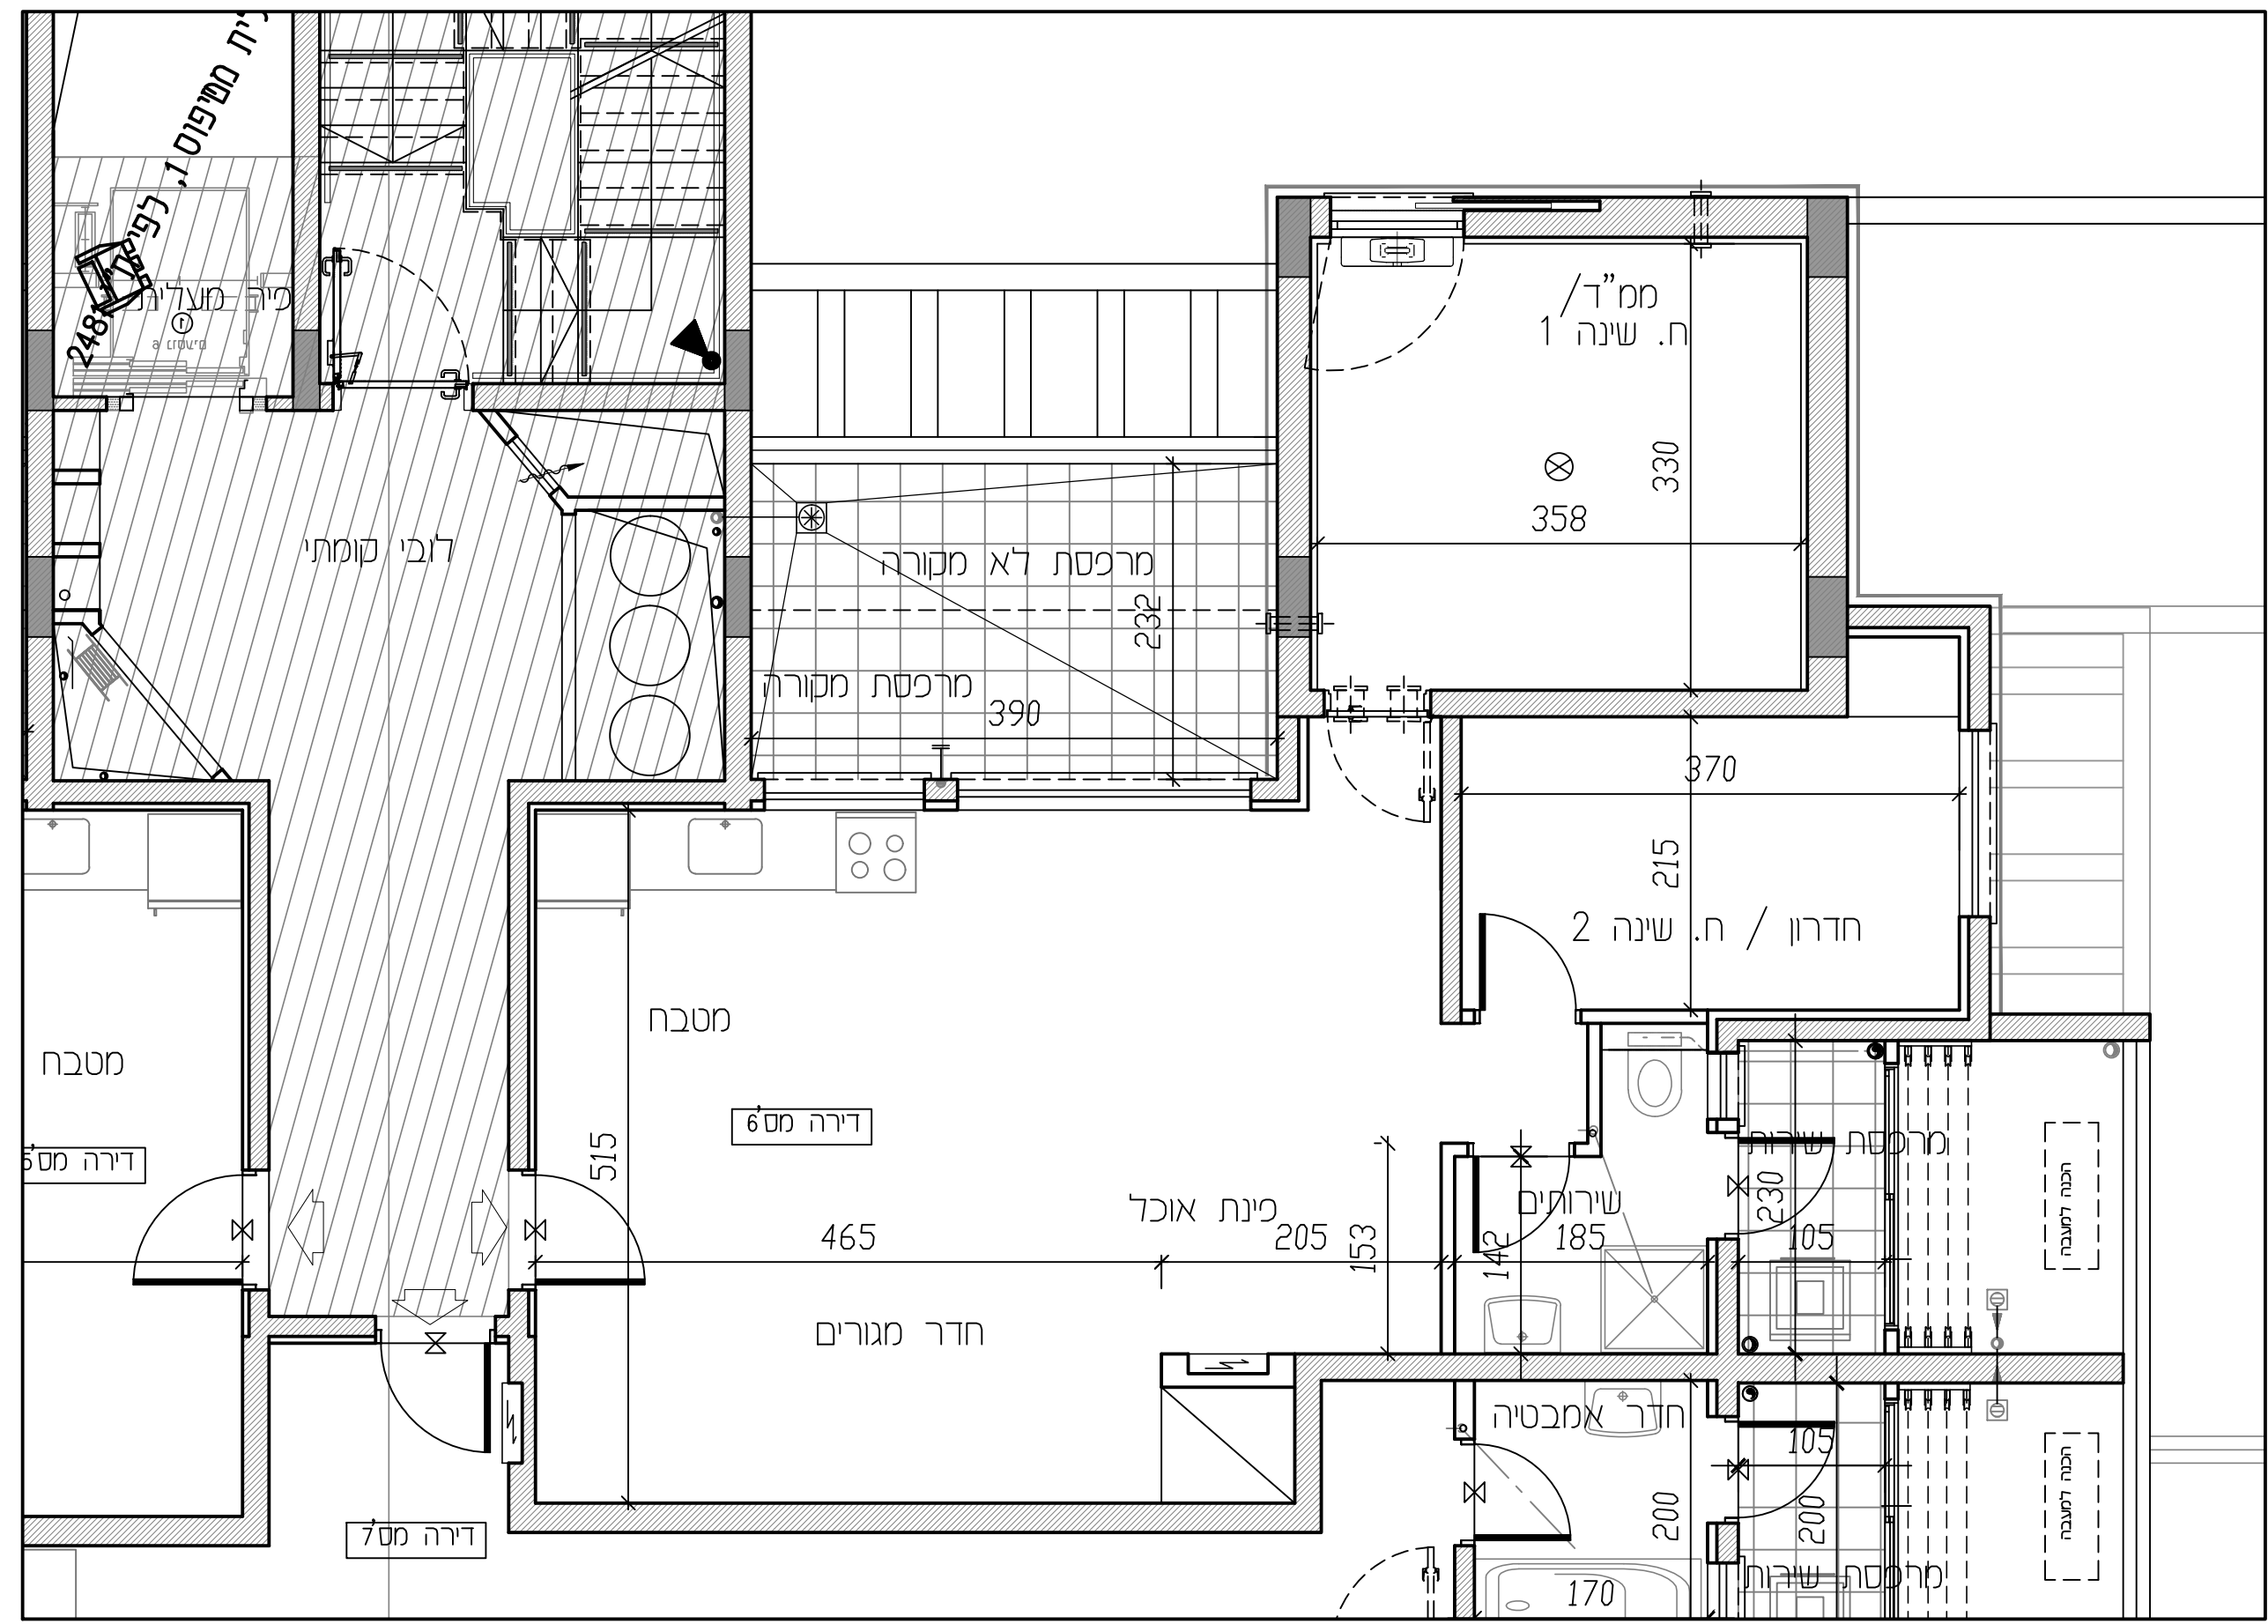

הערה : ייתכנו שינויים בסידור המטבחים ומיקום הכלים.