

ד"ר הרמתי ופנו בע"מ


חזרת חדיעין ציפורים

דירה 7

1:50

בנין 10

22

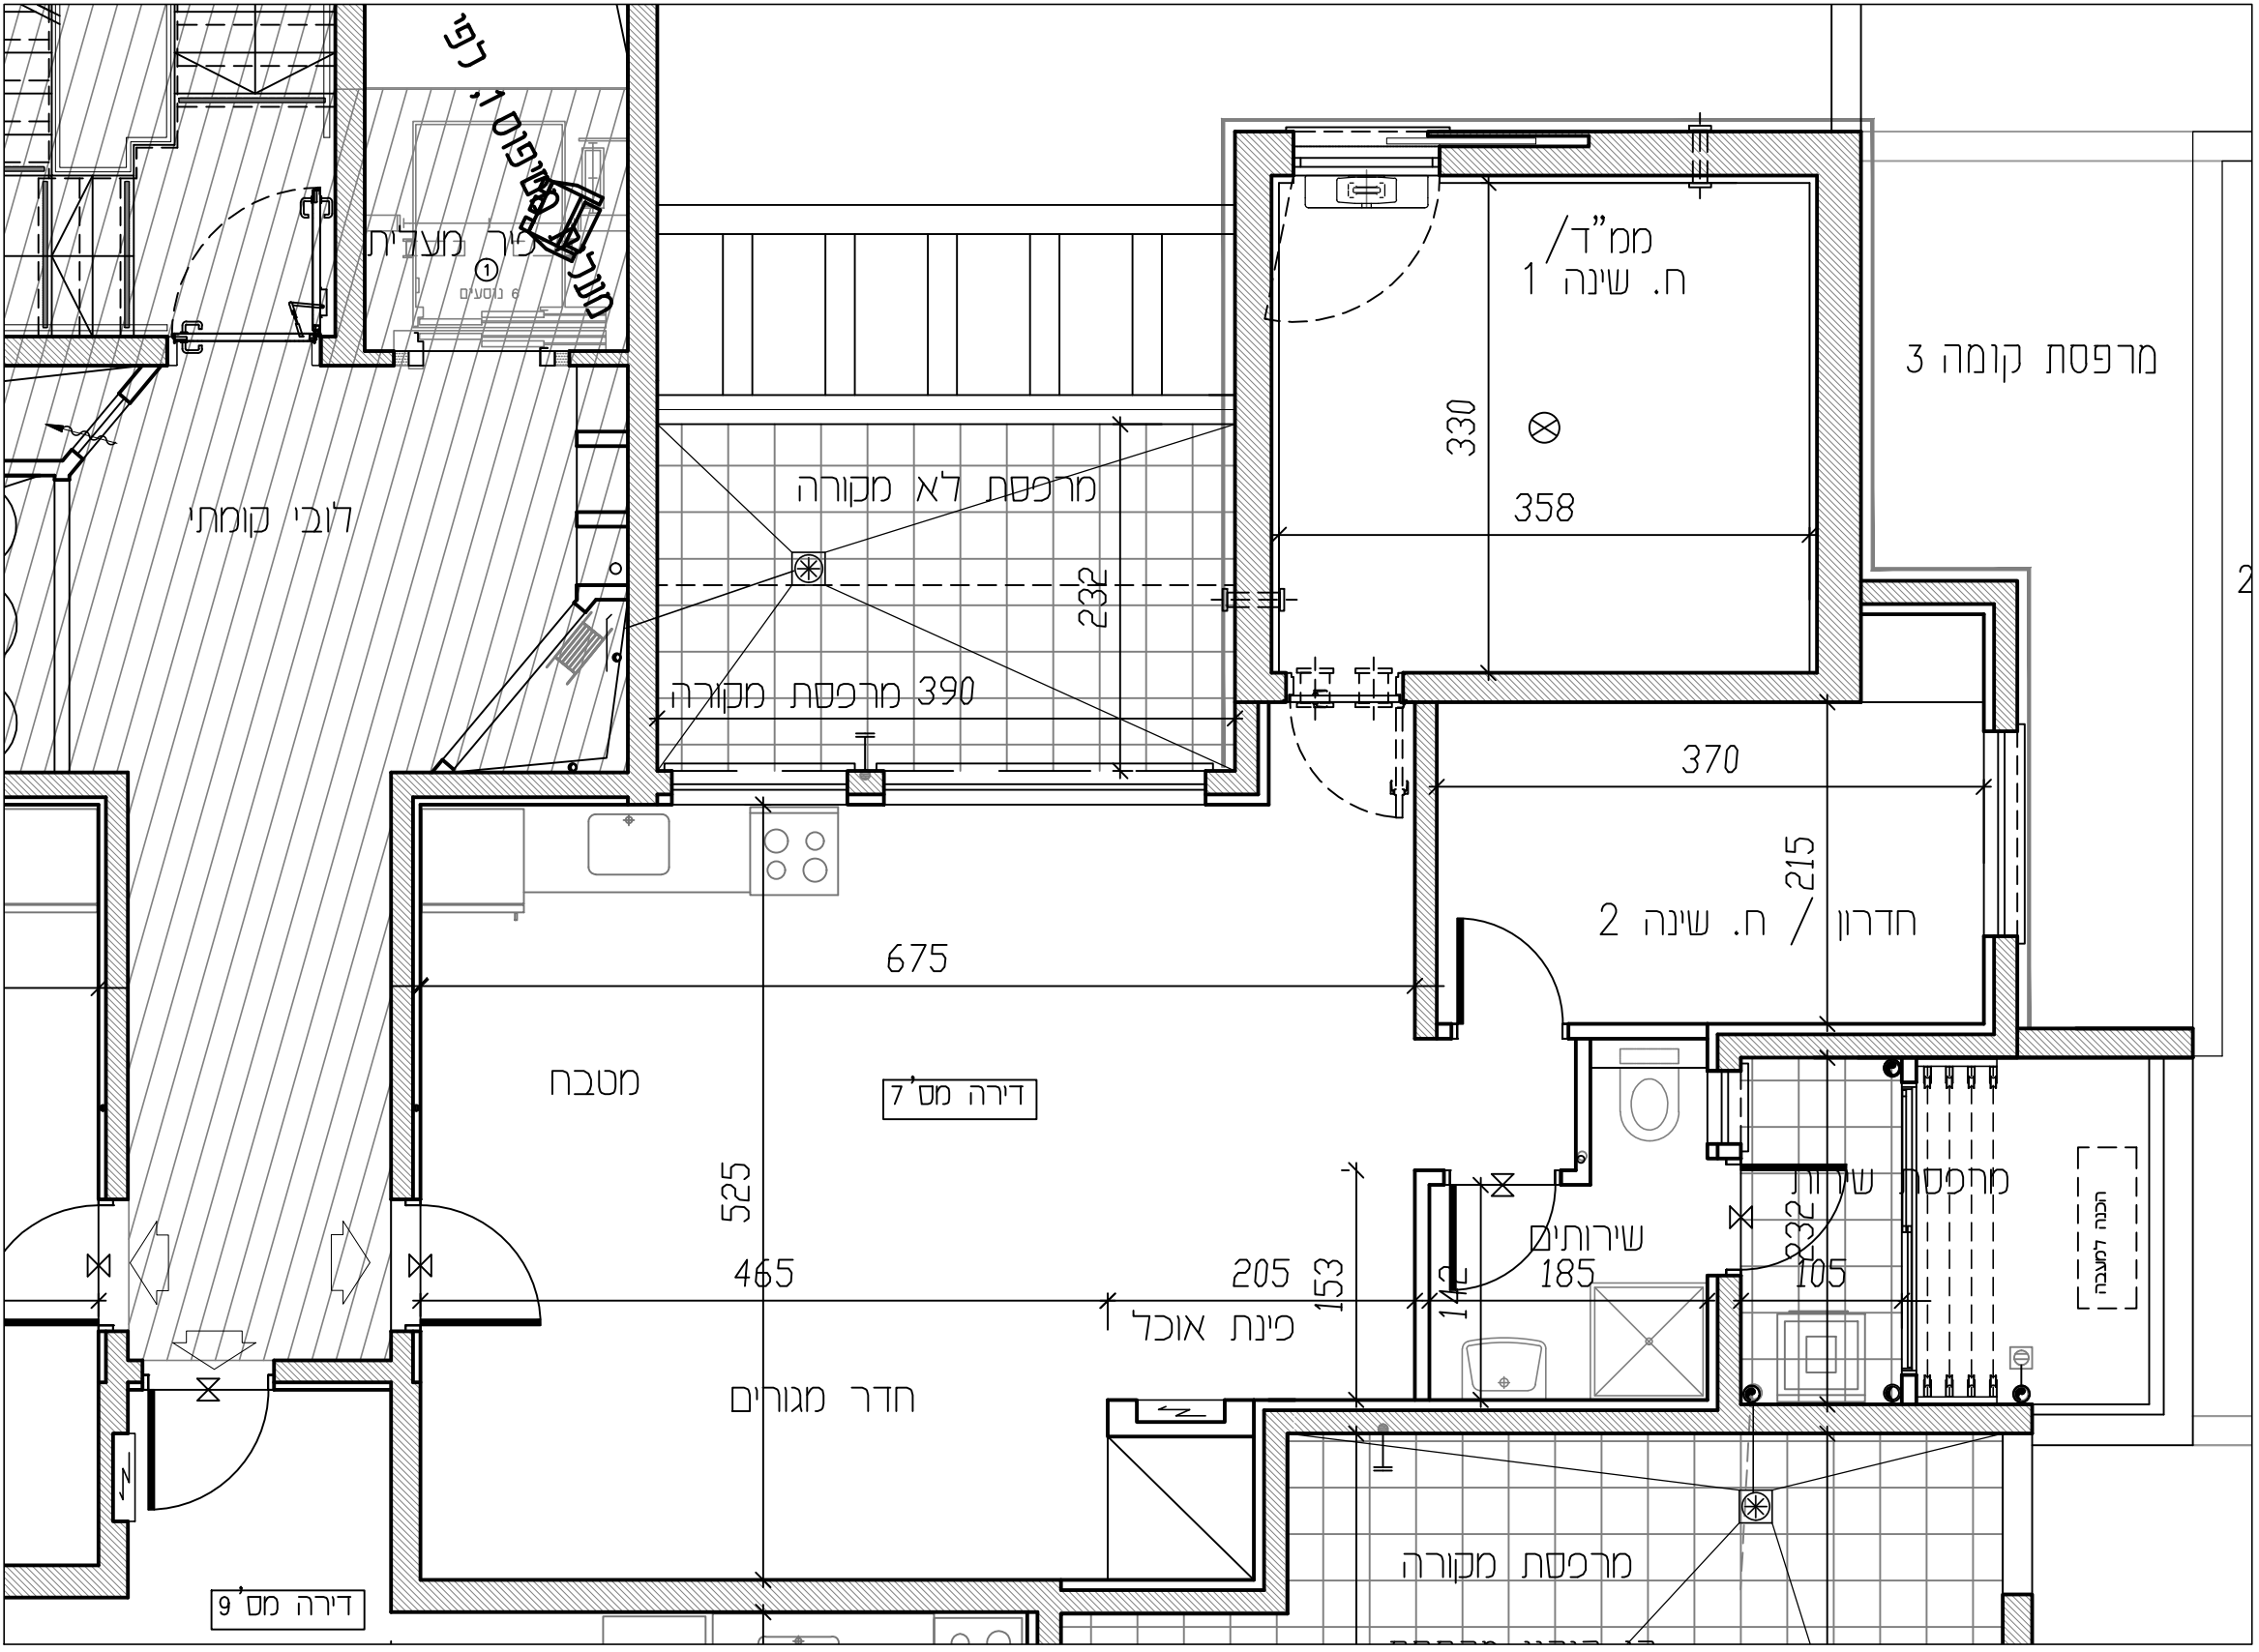

הערה: ייתכנו שינויים בסידור המטבחים ומיקום הכלים.