

דילברמינג ופנו בע"מ


מודיעין ציפורים
הגרסה 1

דירה 8

1:50

בנין 10

23

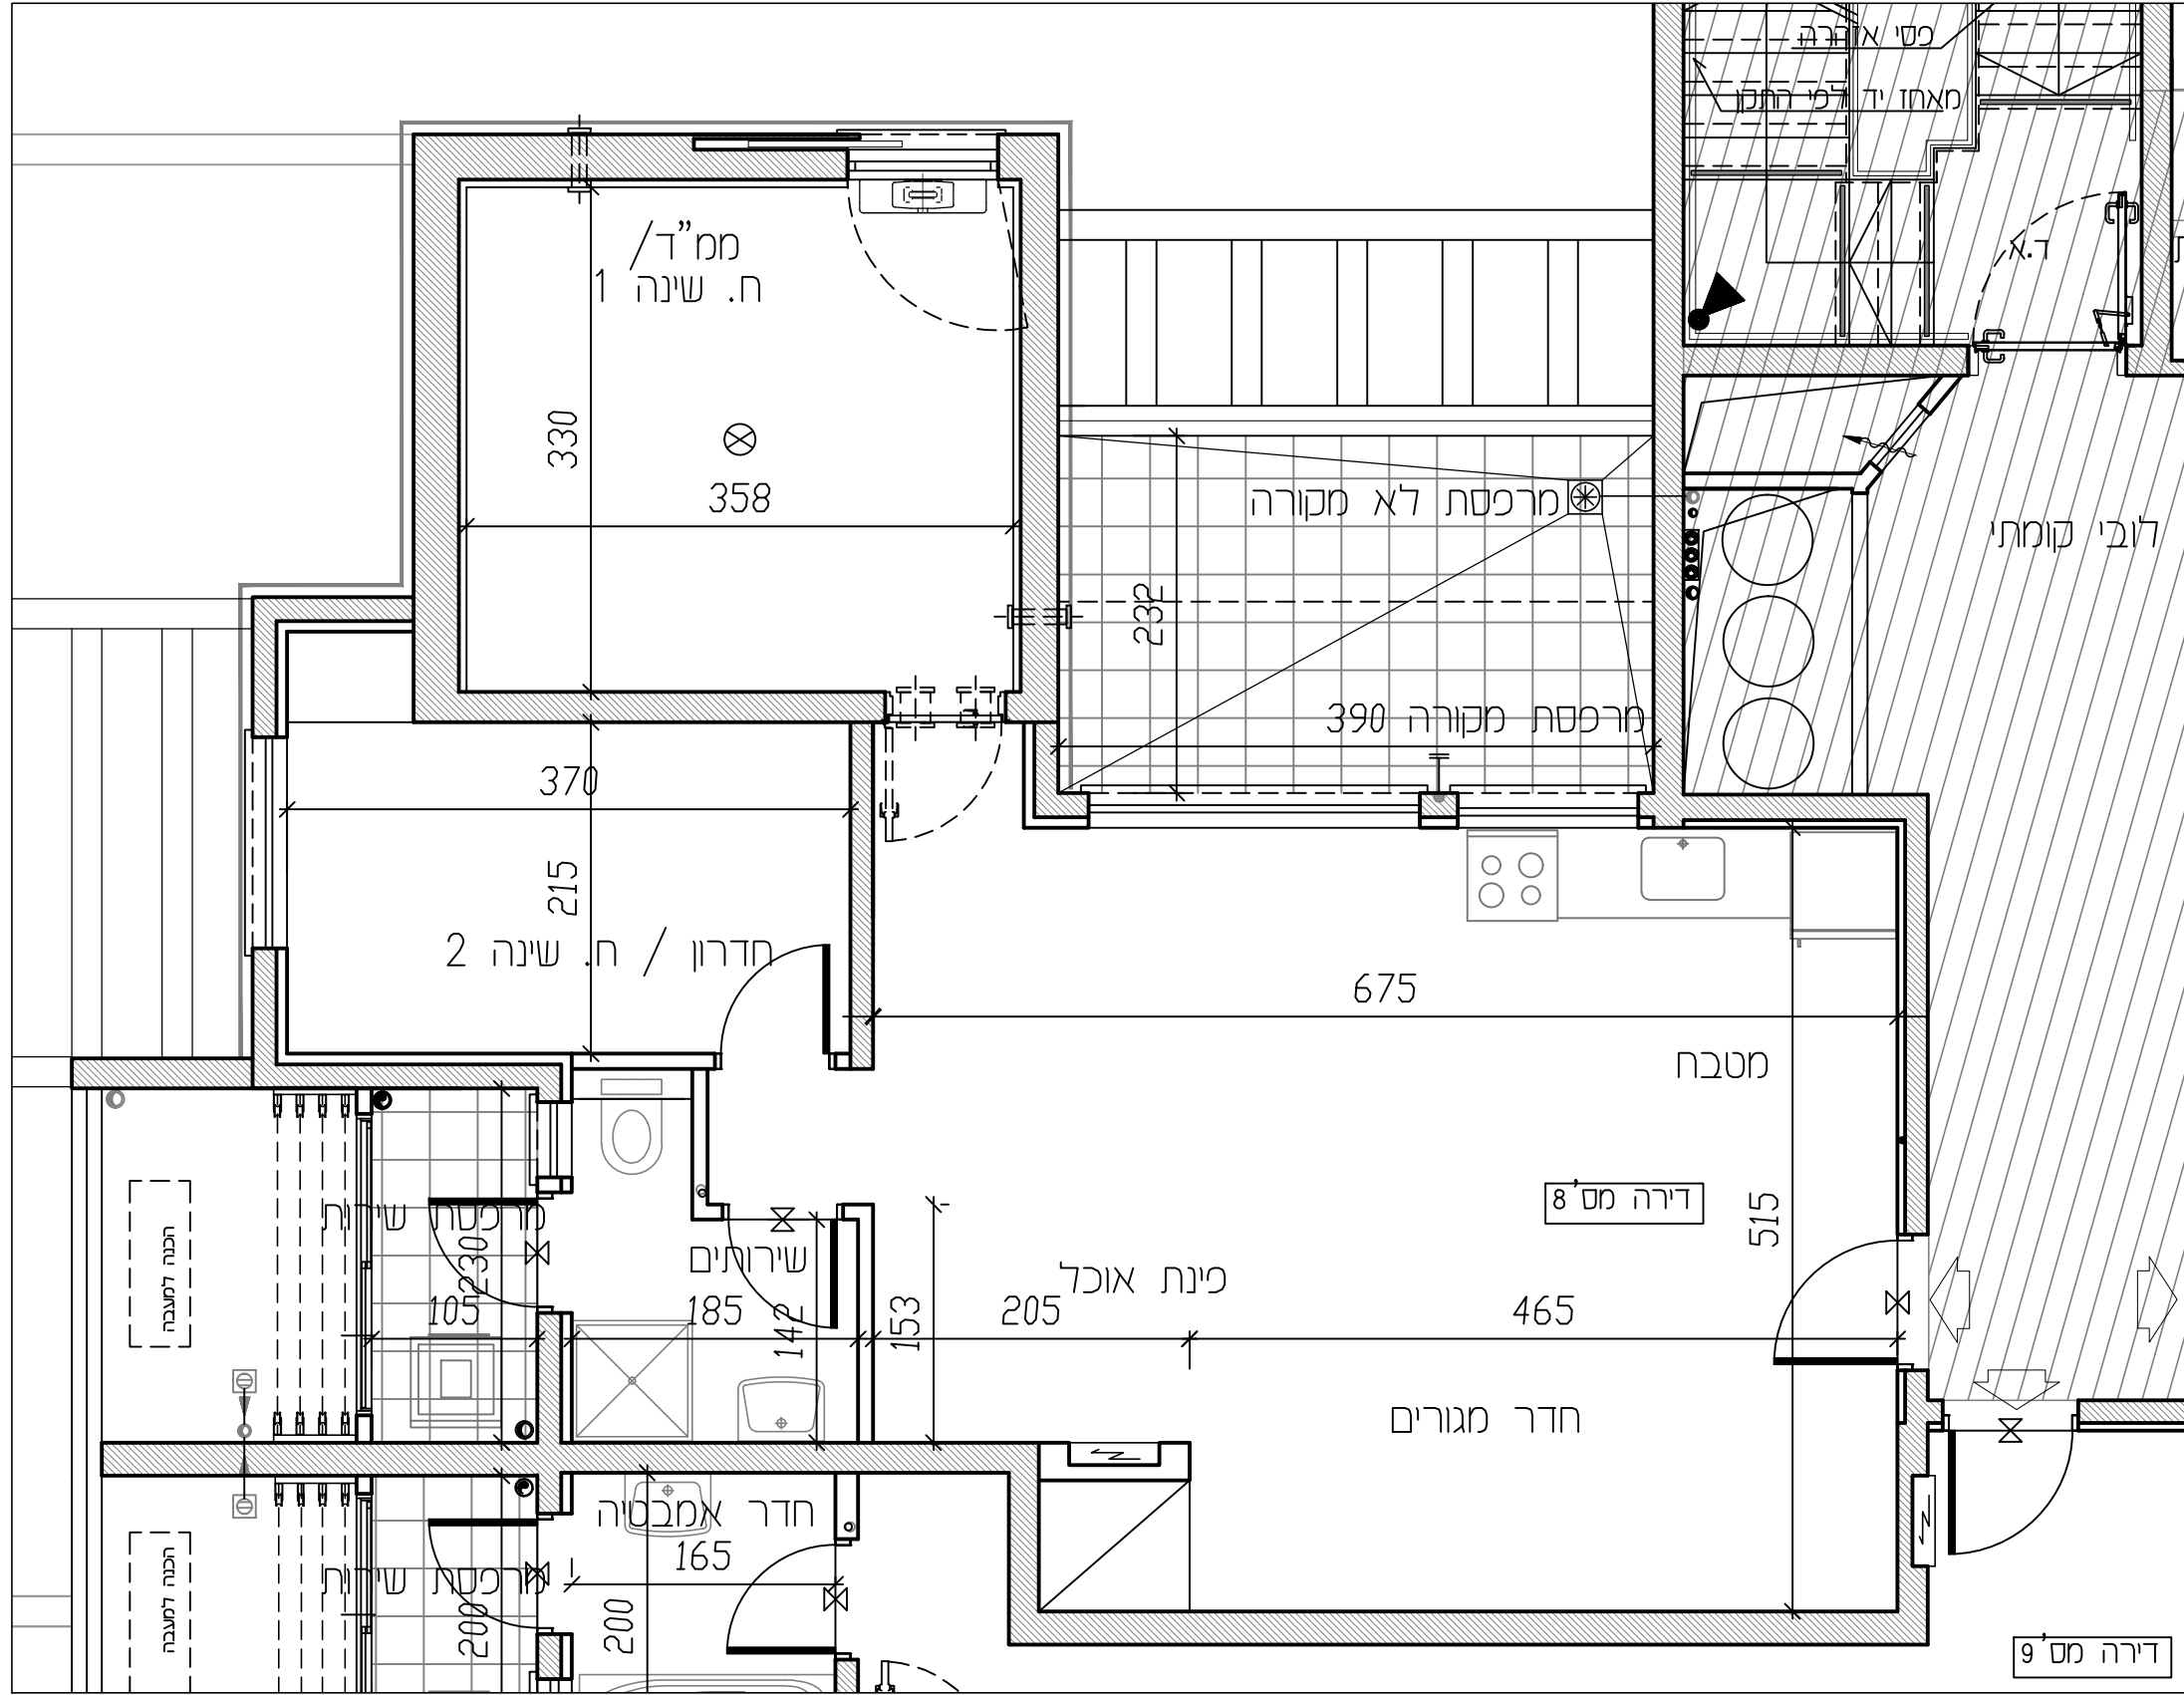

הערה : ייתכנו שינויים בסידור המטבחים ומיקום הכלים.