

דילברמינג ופנו בע"מ


מודעין ציפורים
מגרש 2

דירה 8

1:50

בנין 20

23

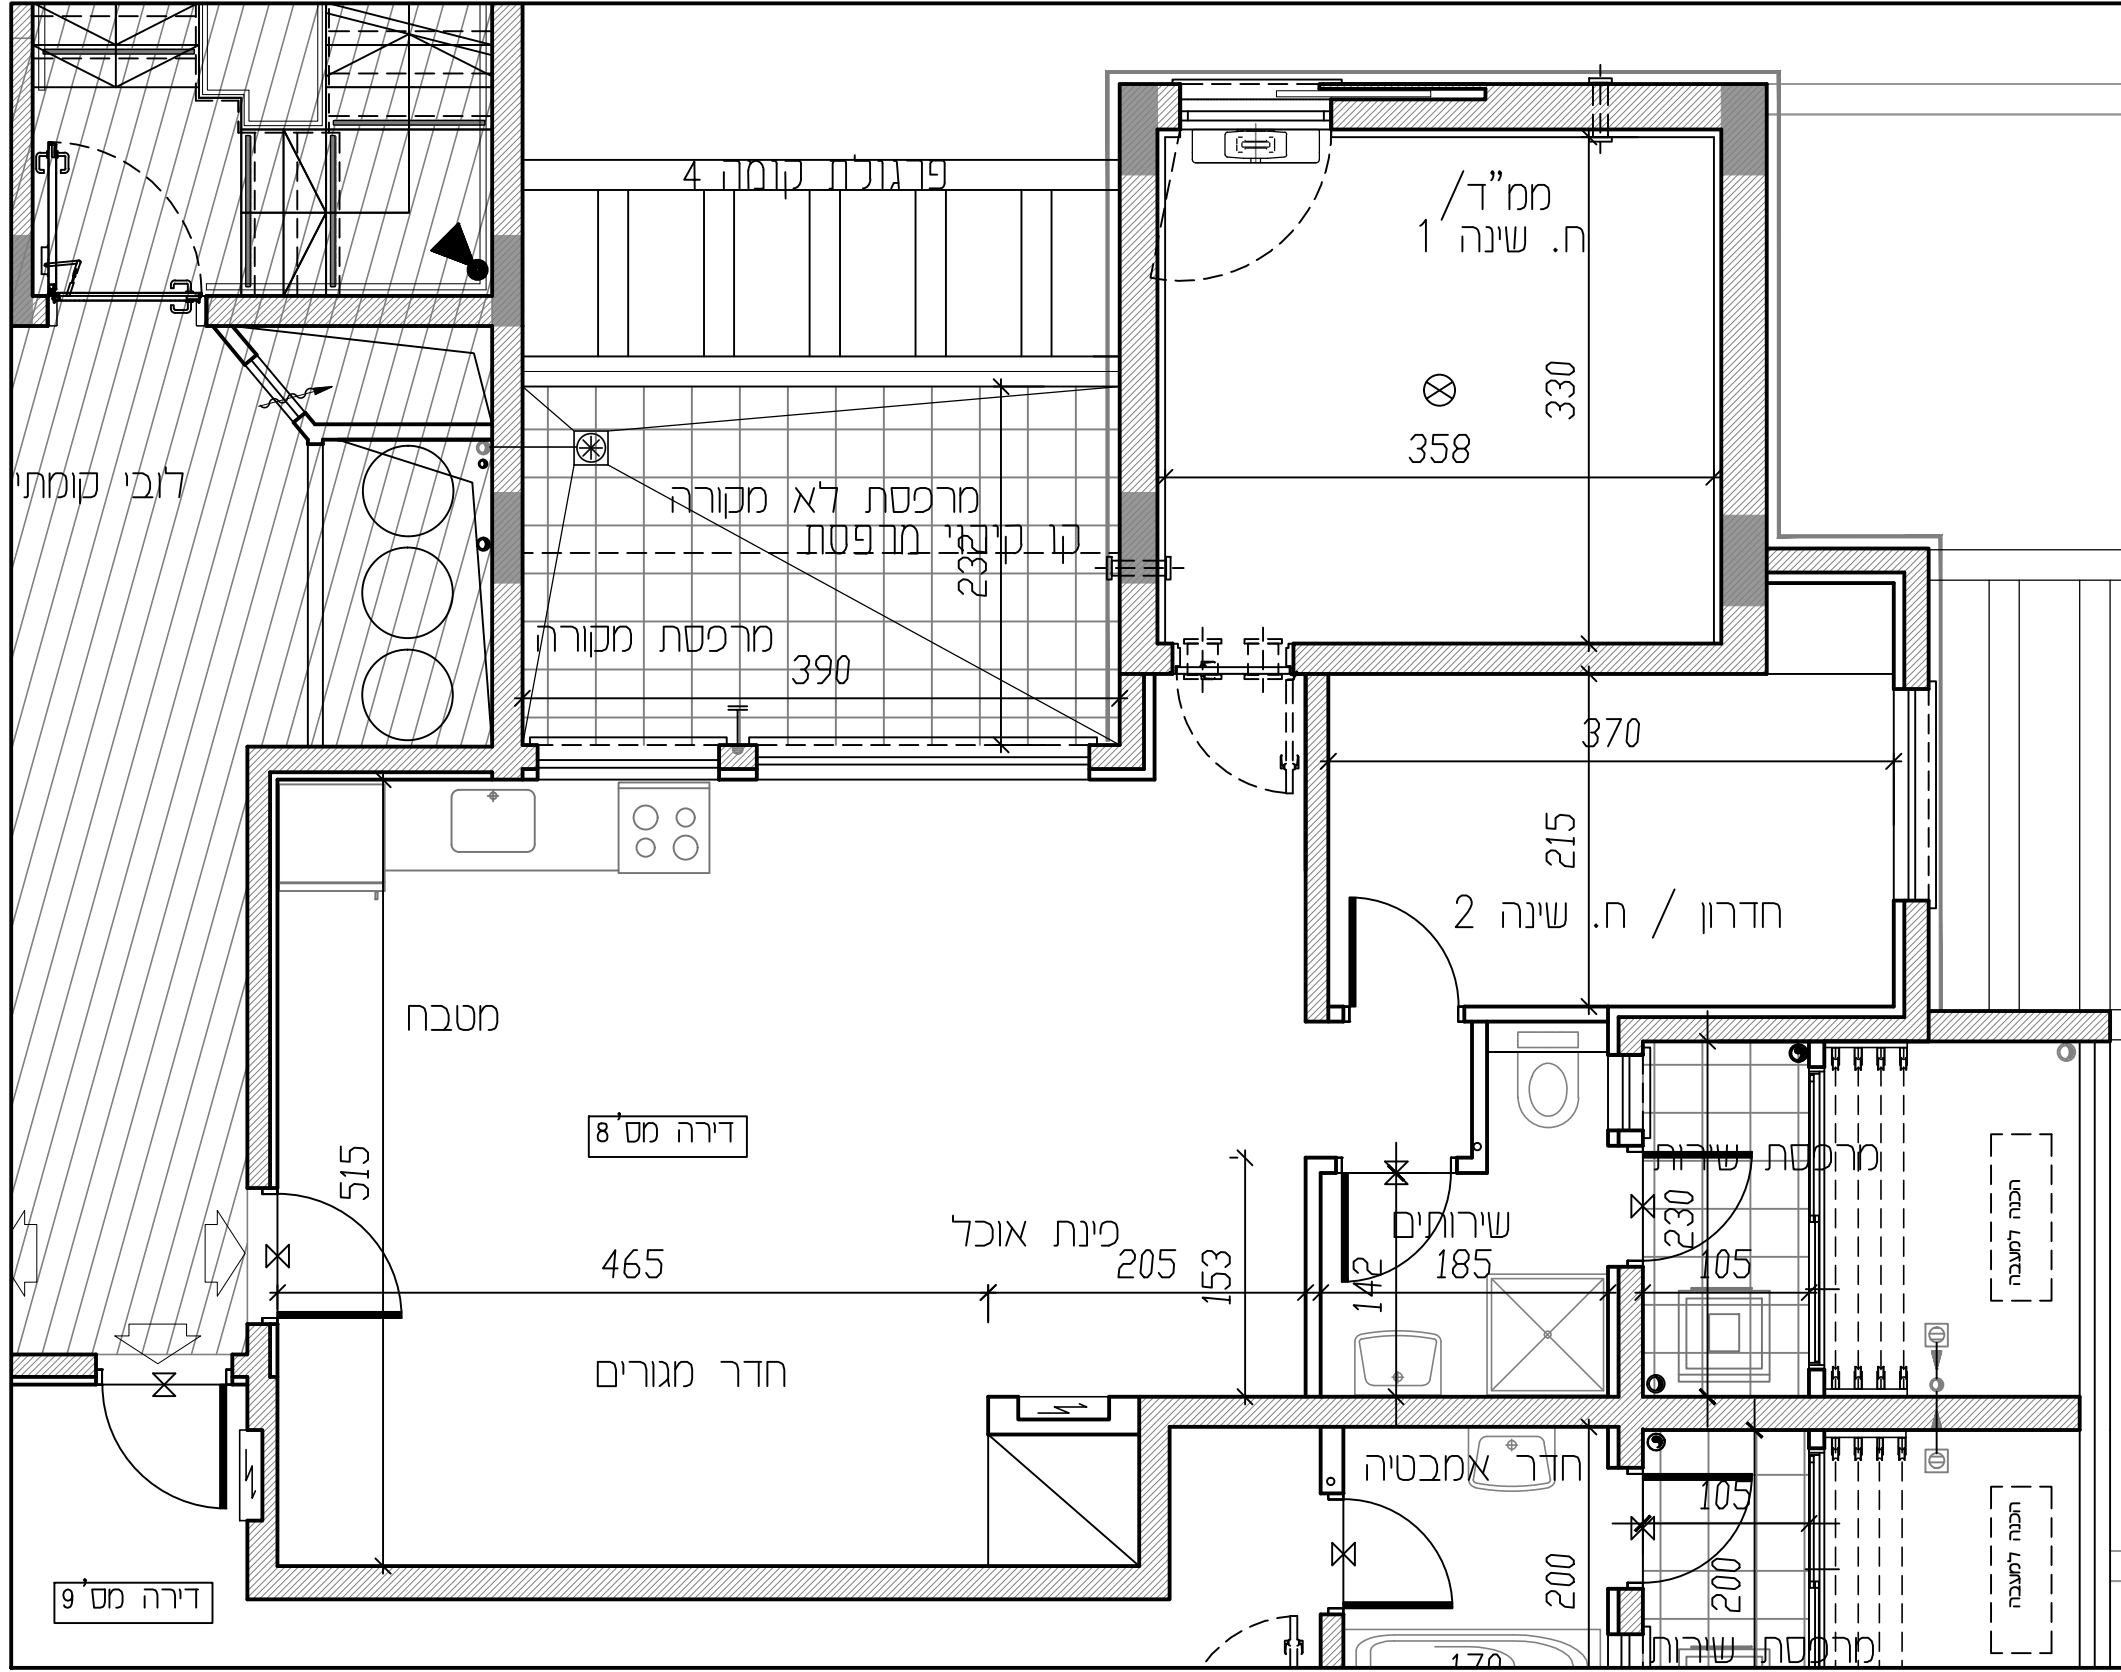

הערה : ייתכנו שינויים בסידור המטבחים ומיקום הכלים.