


דילברמינג ופנו בע"מ

מודעין ציפורים
3 חדרים

קומה שלישית
דירה 1 : 50

בנין 3

18

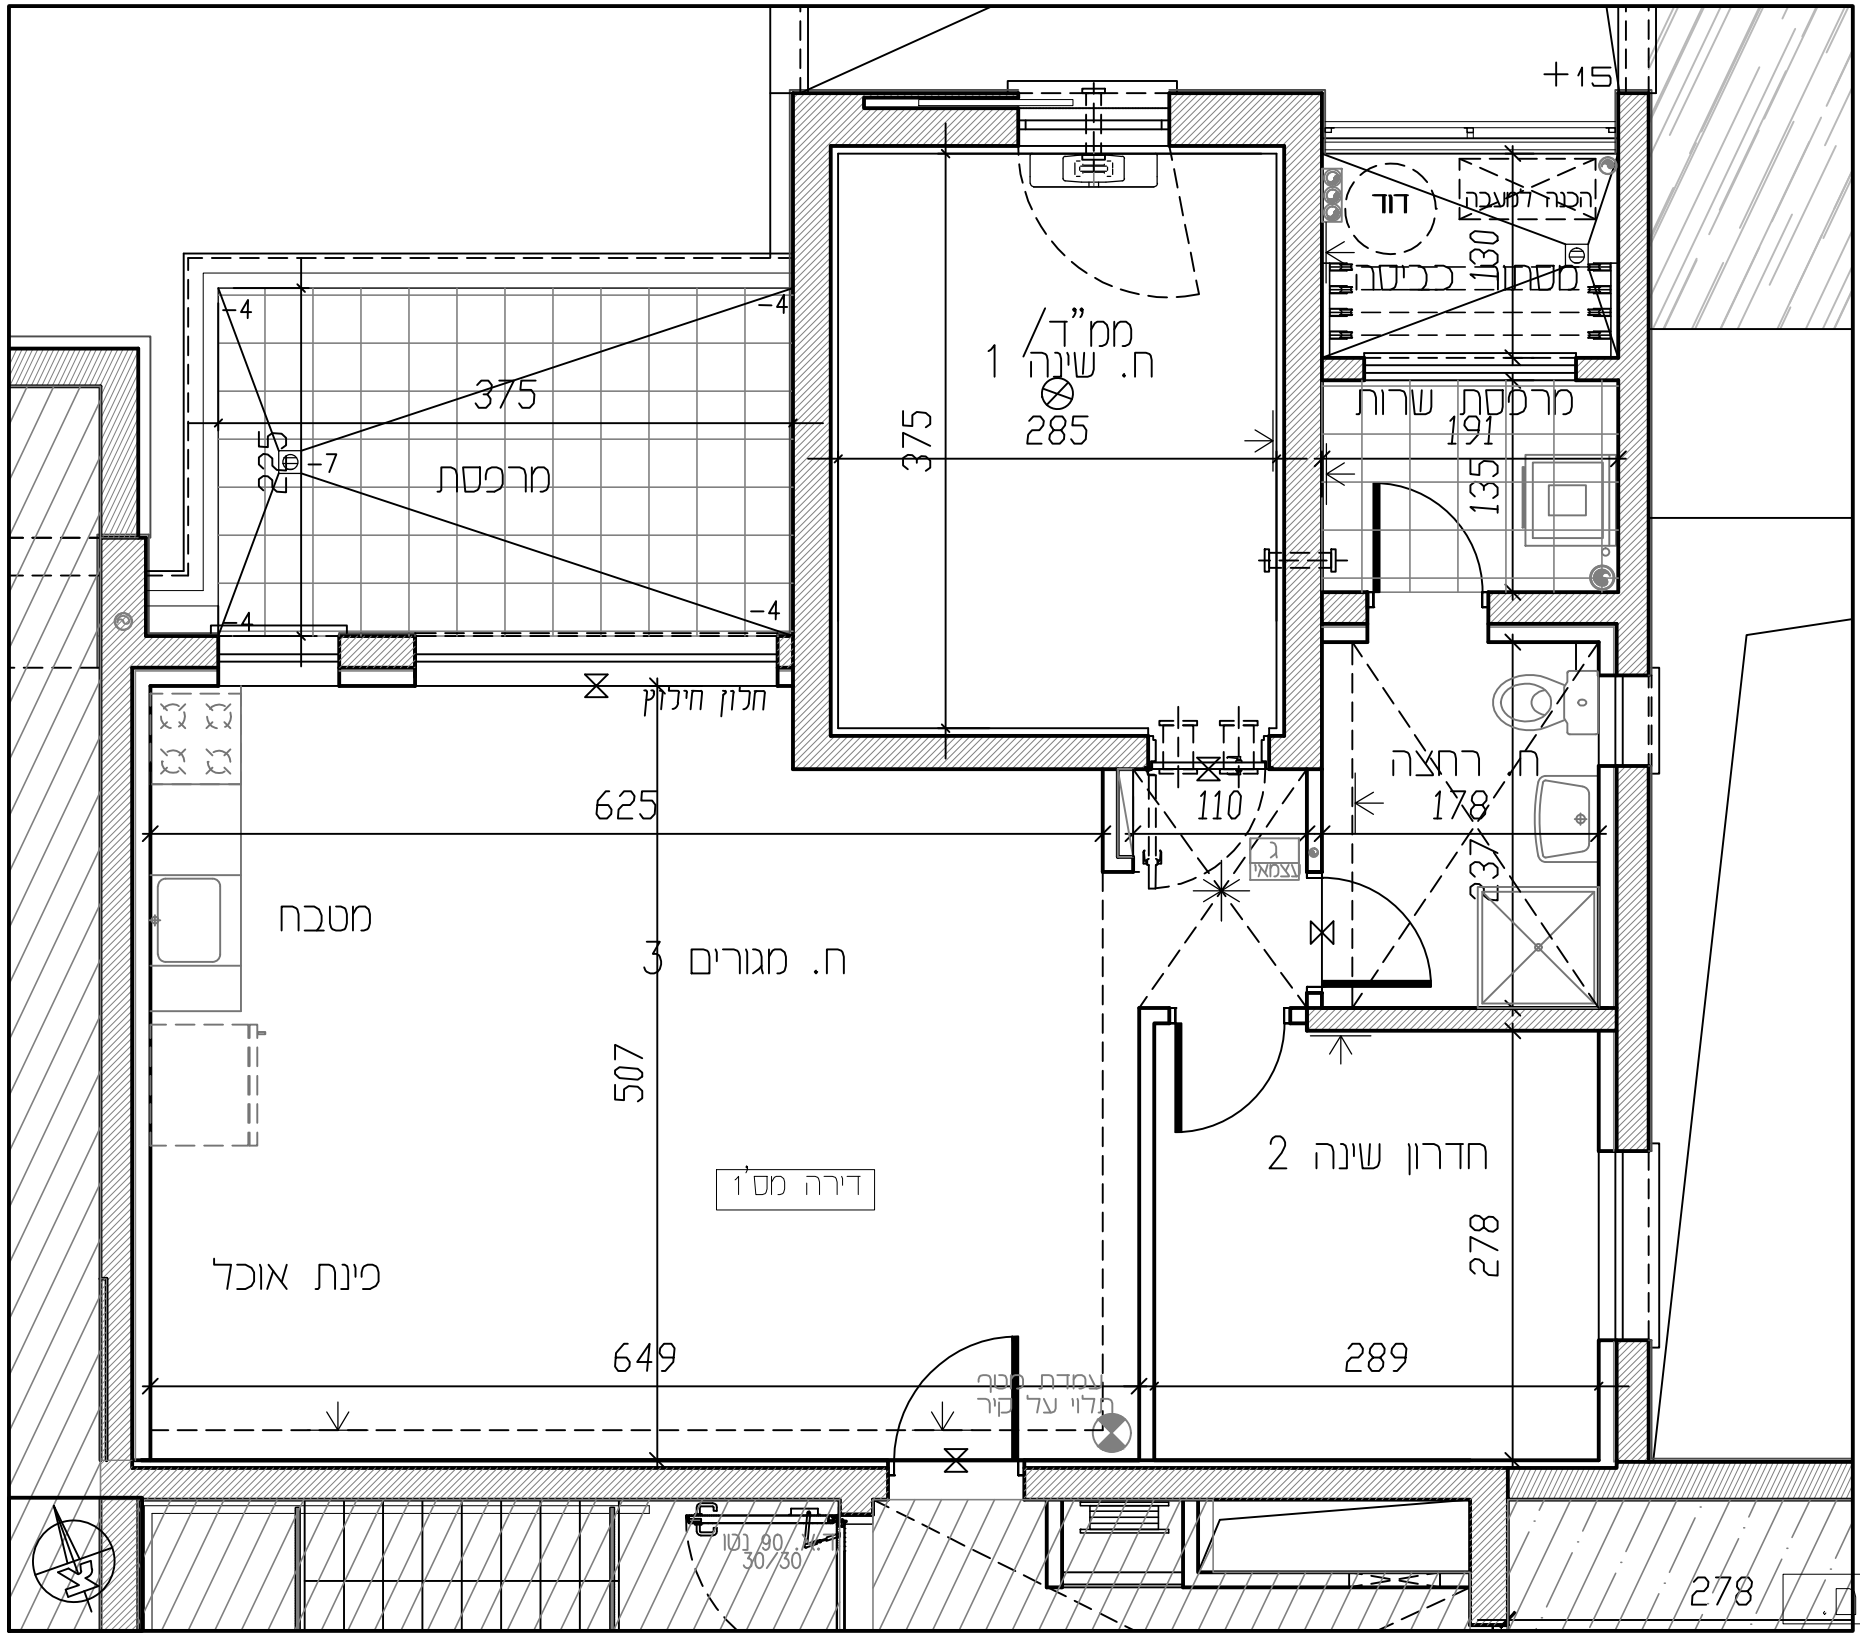

הערה : ייתכנו שינויים בסידור המטבחים ומיקום הכלים.