


דילברמיין ופנו בע"מ

מודעין ציפורים
מגרש 3

דירה 3
1:50

בנין 3

20

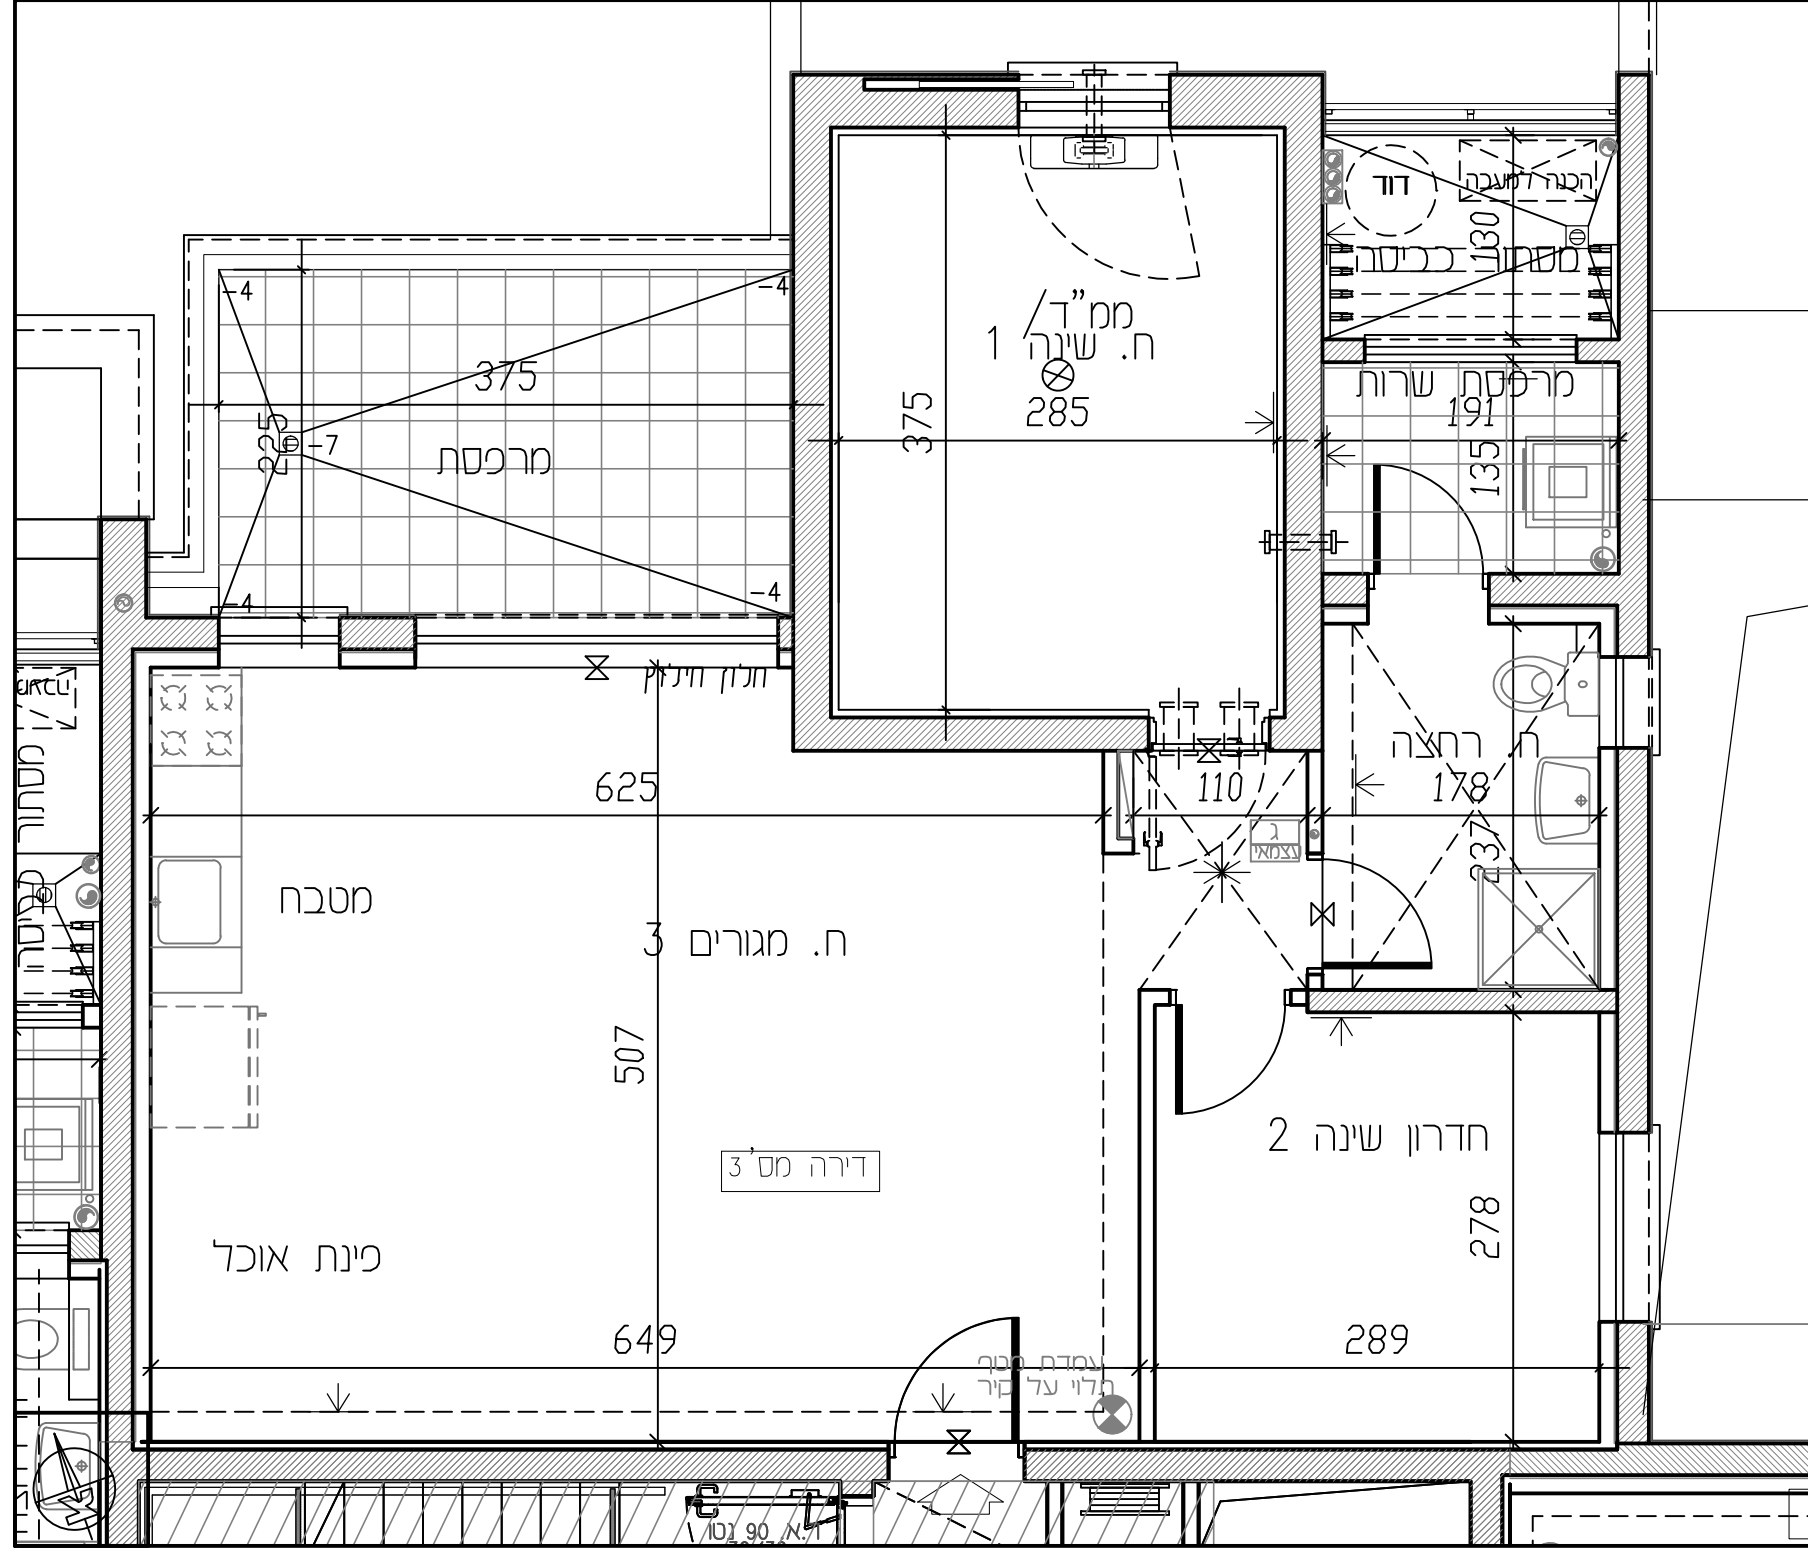

הערה : ייתכנו שינויים בסידור המטבחים ומיקום הכלים.