



דילברמינג ופנו בע"מ

מודיעין ציפורים
3 חדרים

דירה 46
1:50

בנין 3

32

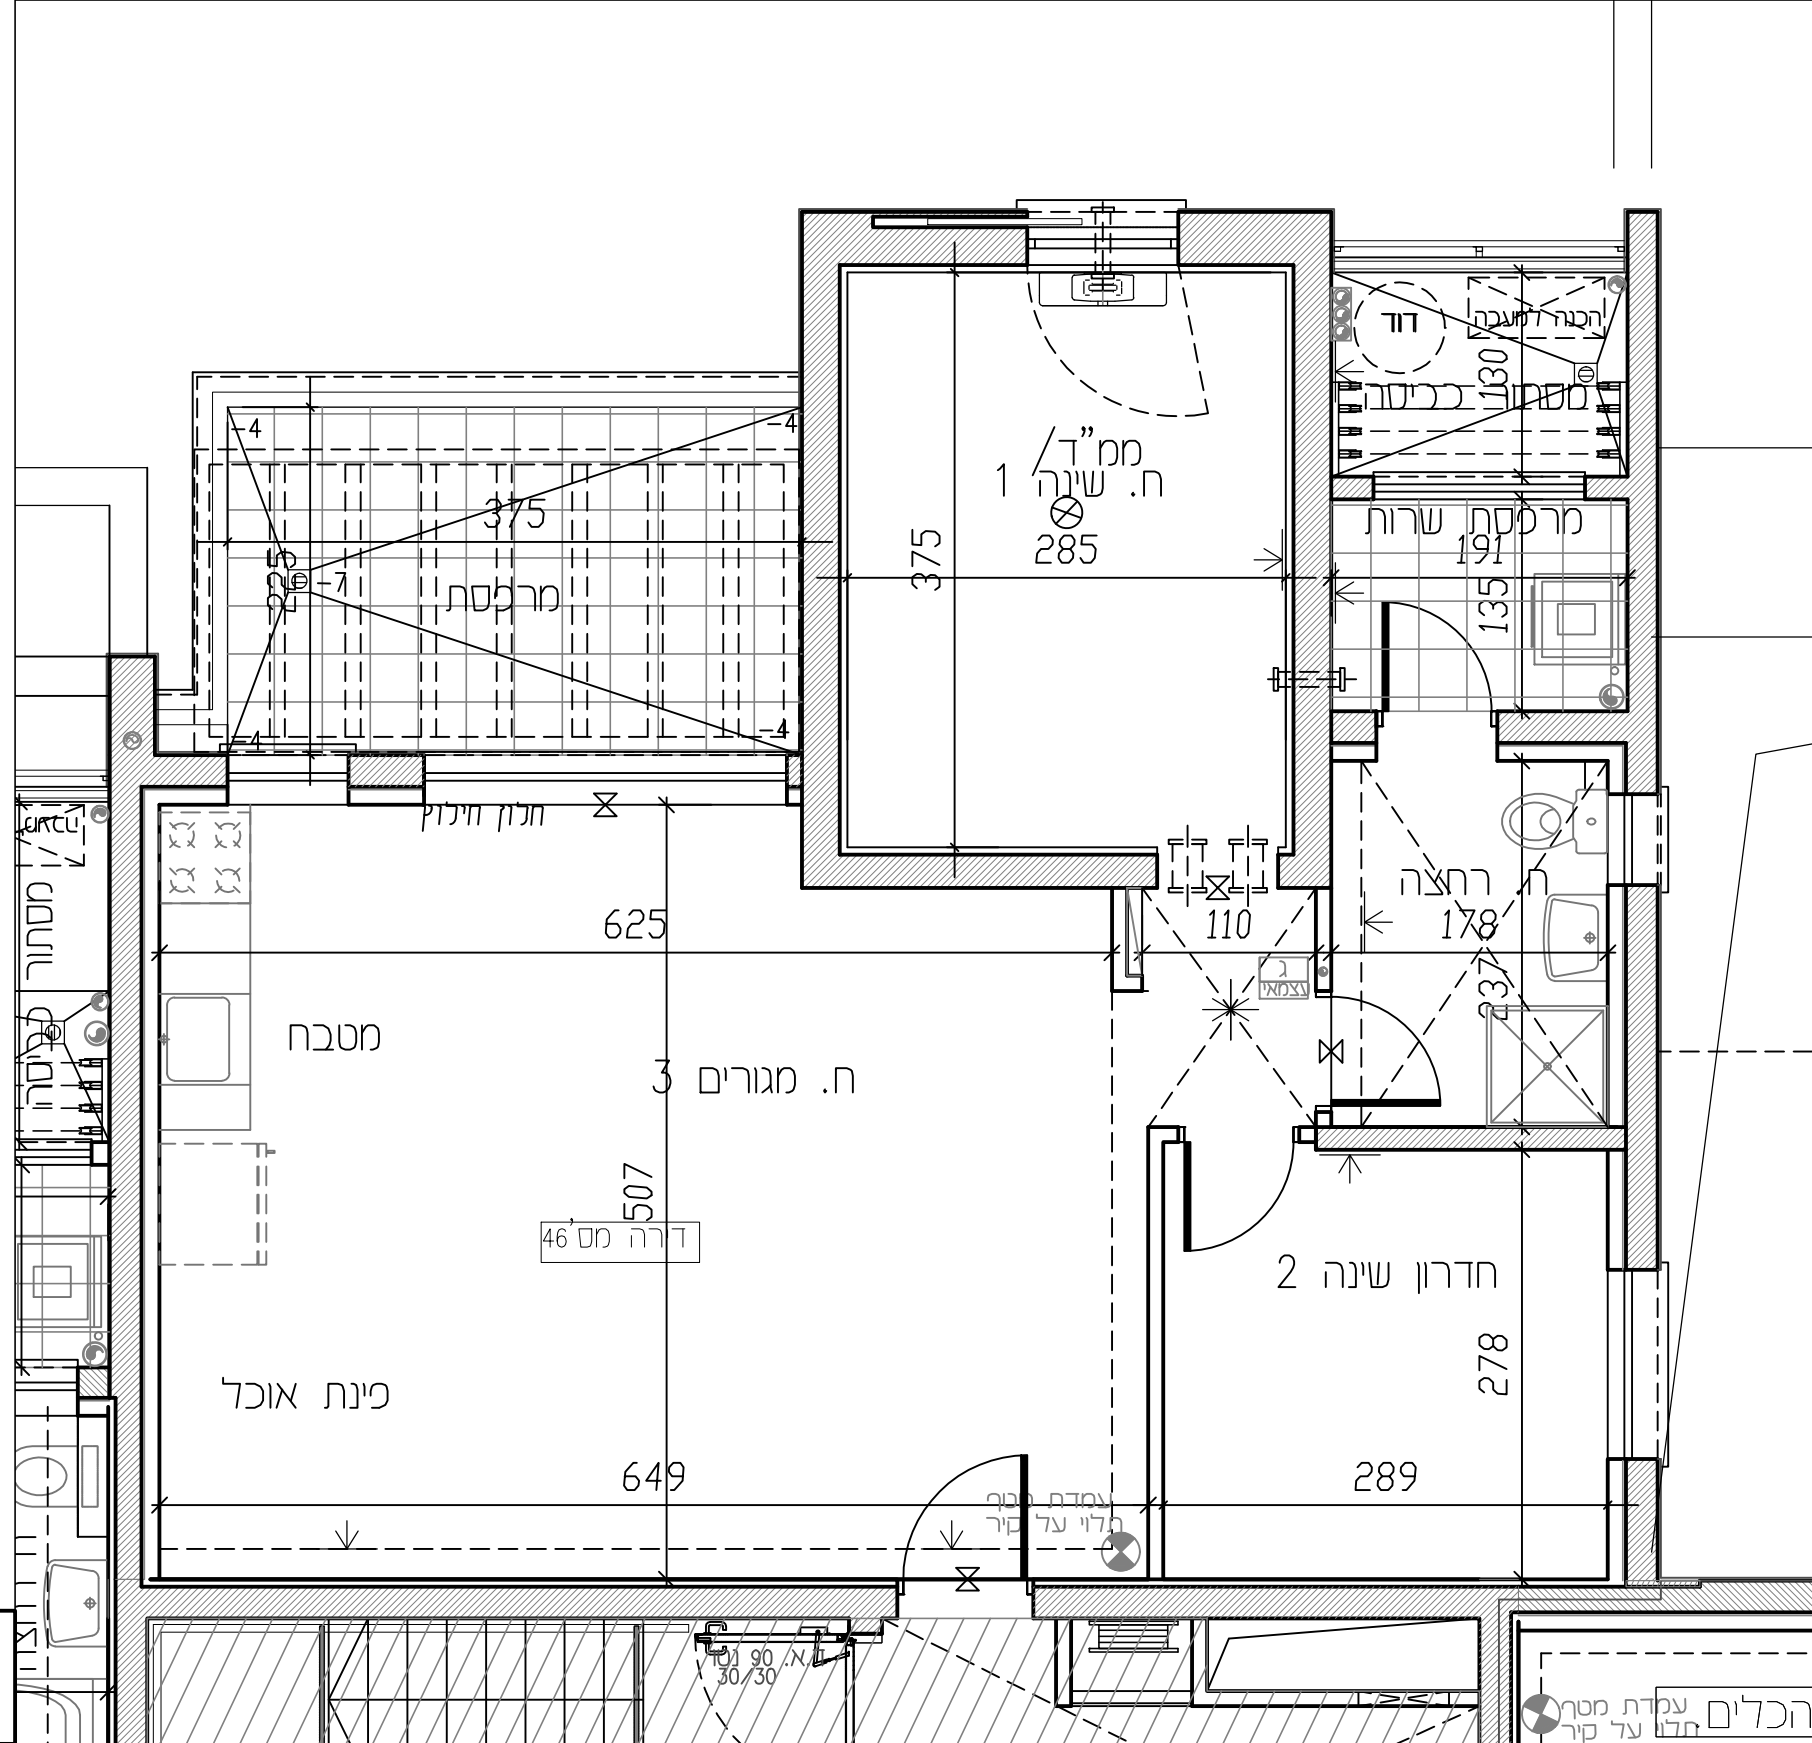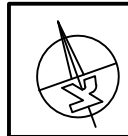

הערה: ייתכנו שינויים בסידור המטבחים ומיקום הכלים המלווים על קיר עמדת מטר