


30


בנין 4

דירה 45

מודעין ציפורים
4 חדרים

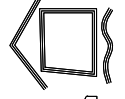

דילברמינג ופנו בע"מ

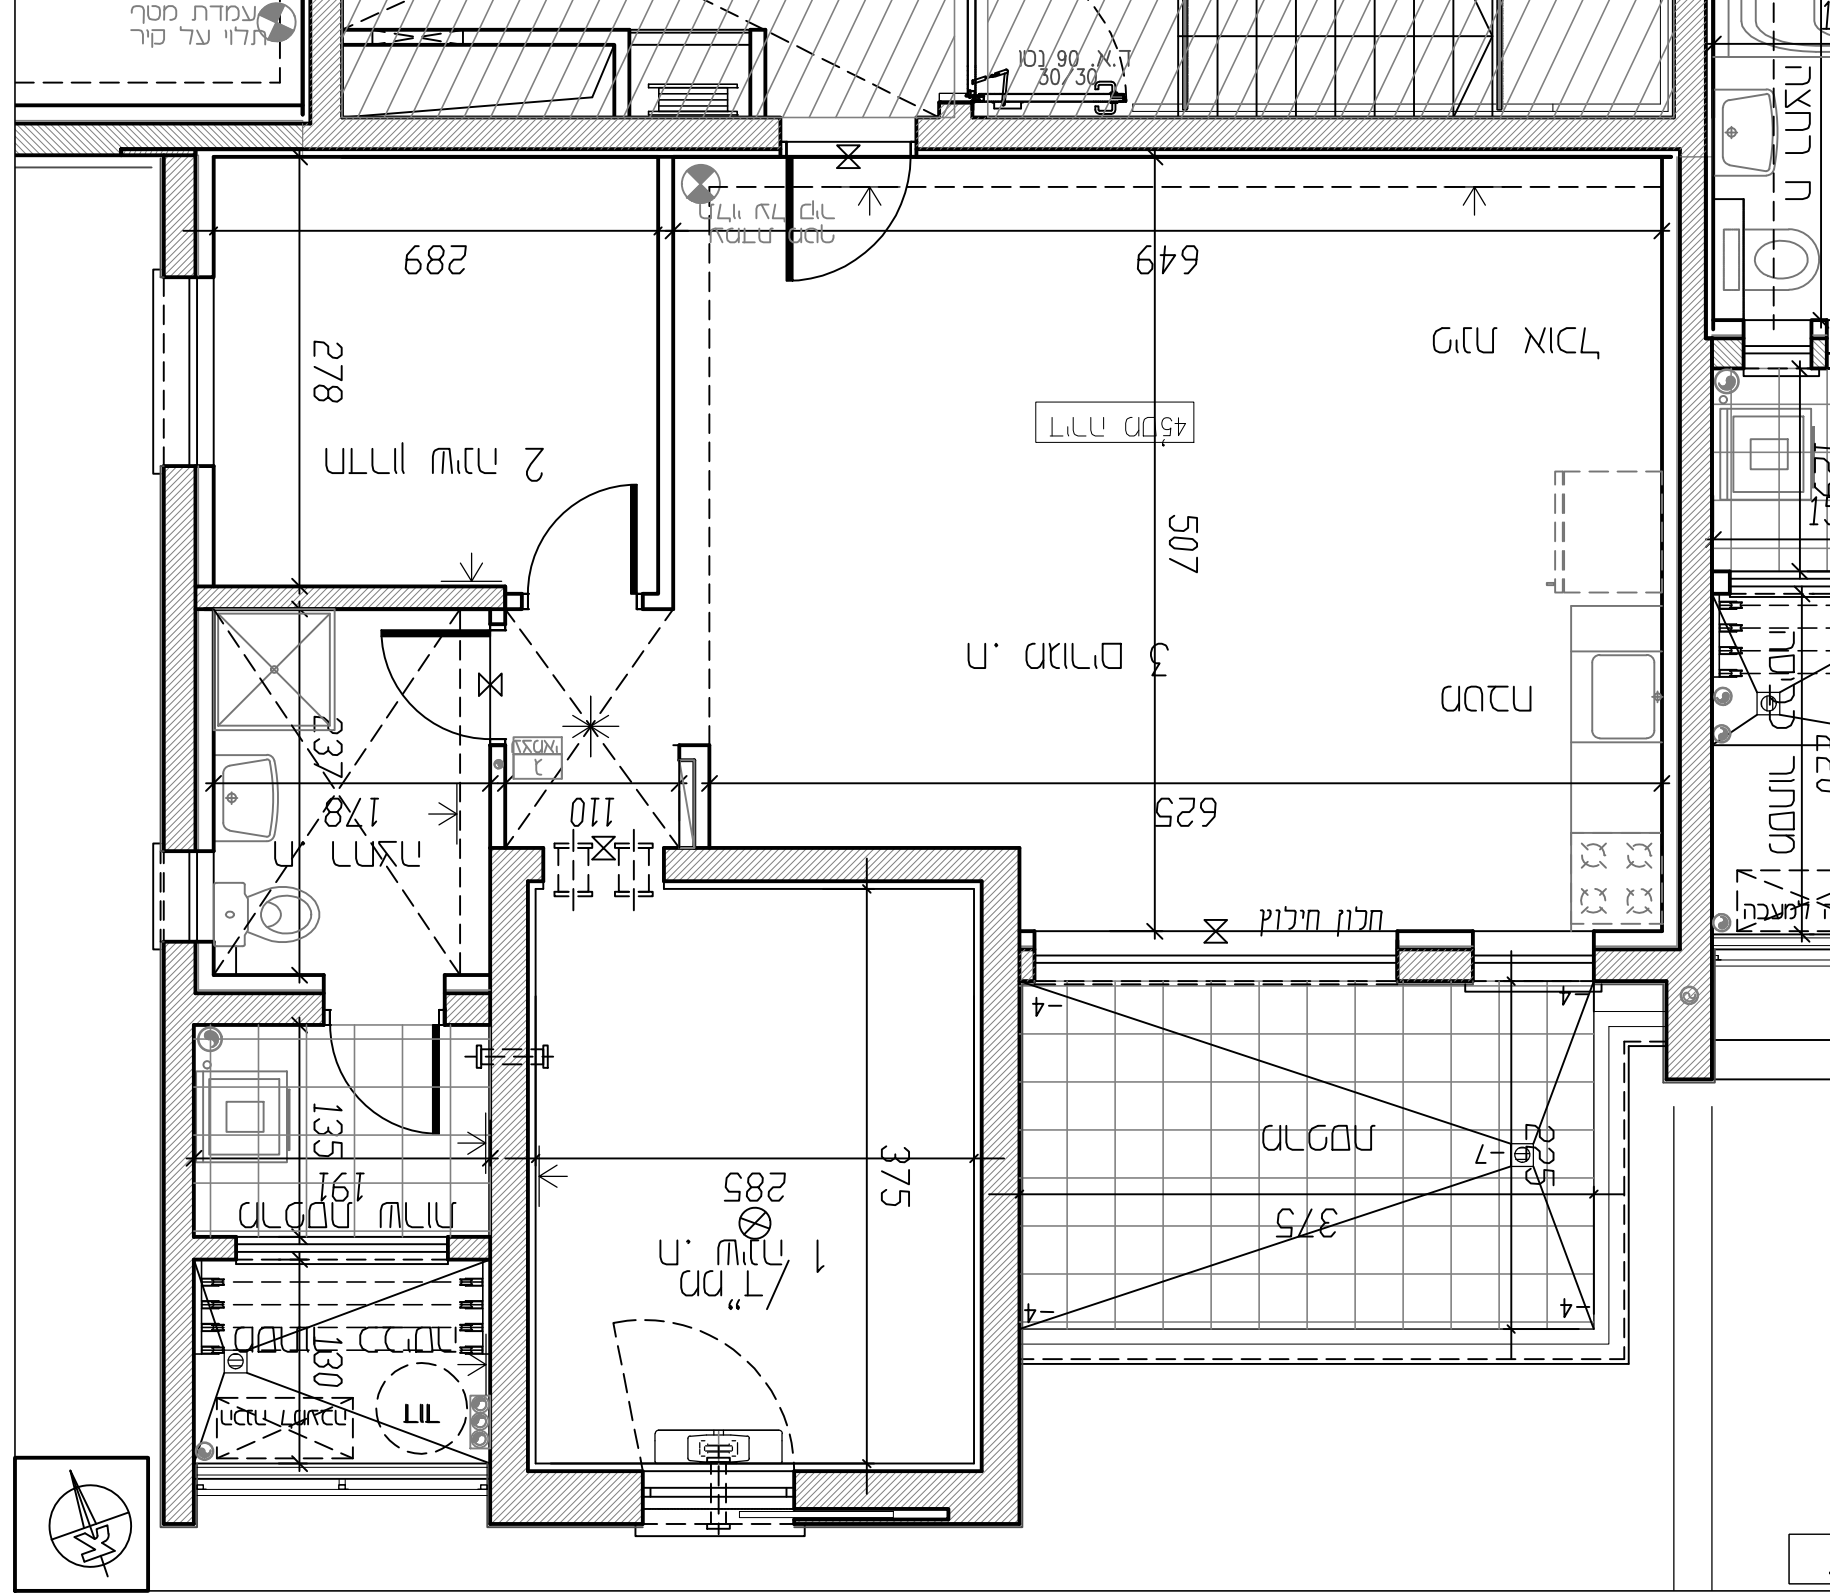

הערה: ייתכנו שינויים בסידור המטבחים ומיקום הכלים